

Bud. magazynowy

T3

Pawilon biwakowy

T2

PI = 8.9kW
PS = 4.1kW

Wieża obserwacyjna

T4

YKYżo 5x6
L = 290m

Bud. przebiegarni

T1

PI = 29.5kW
PS = 12.7kW

YKYżo 5x25
L = 60m

YKYżo 5x6 - oświetlenie zewnętrzne

Oprawa ZFD1-236 (ELGO) na słupie S40CAL
Oprawa URAN-20 CDM-R35W w podłożu (kat. ES-SYSTEM)



YDY 3x1.5
Wyłącznik zmiernicowy

SH320 220-42

S303 C10

S303 C16

S303 C25

S303 C32

S303 C40

S303 C50

S303 C63



















































































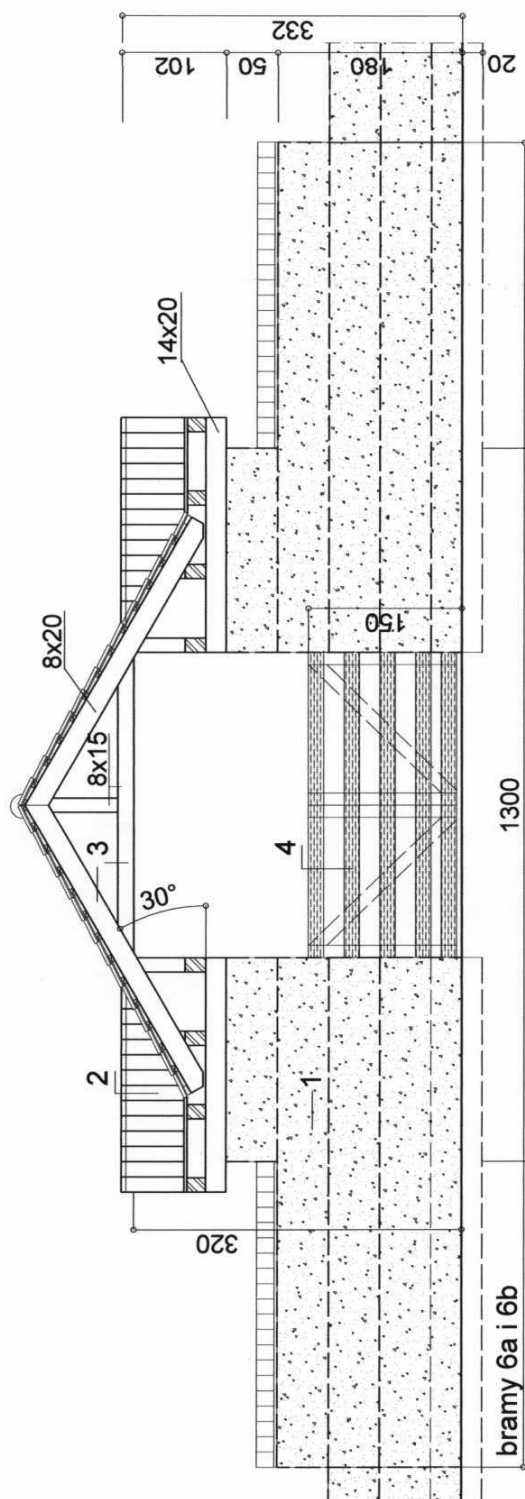

PRZEKRÓJ MURU Z
WIDOKIEM BRAMY - 1:50

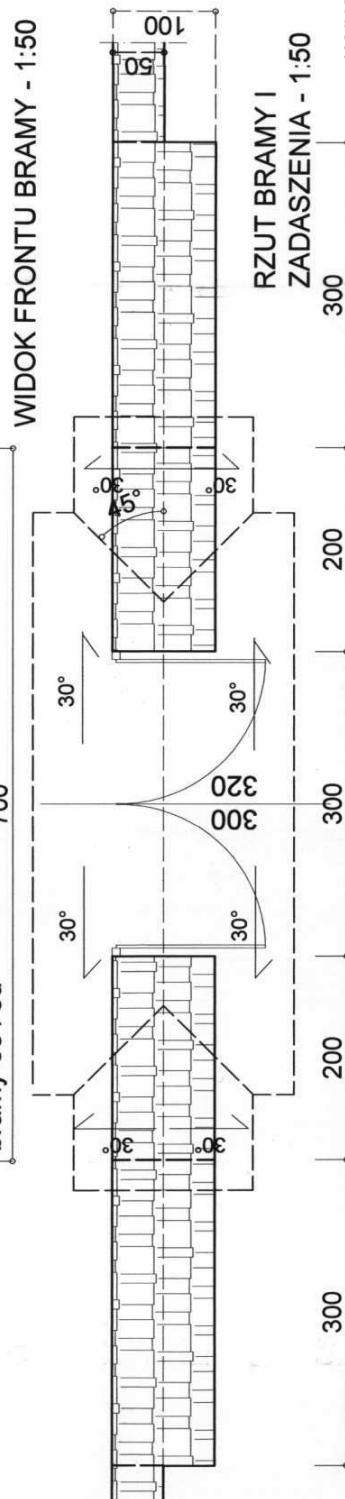


RZUT BRAMY I
ZADASZENIA - 1:50



WYKOŃCZENIE ELEWACJI

- 1 - kamień łamany, mur z gabionów
- 2 - dachówka ceramiczna / szary grafit
- 3 - elementy drewniane / jasny palisander
- 4 - wrota drewniane / palisander

**RZUT WIĘŻBY
ZADASZENIA - 1:50**

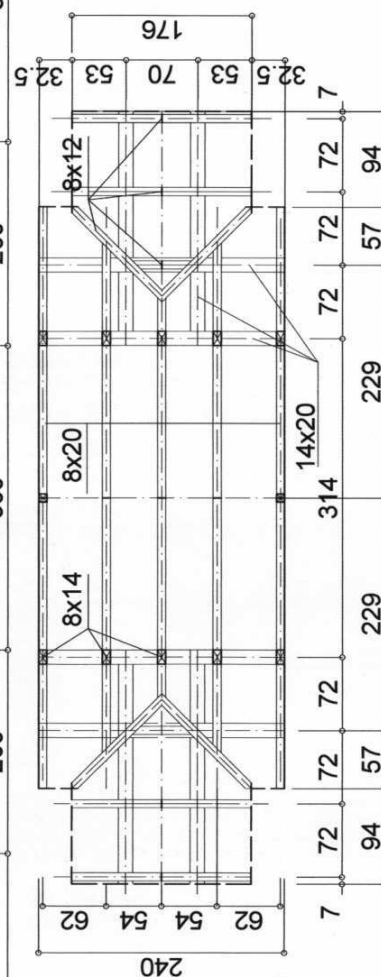


Turystyczne zagospodarowanie zbiornika i terenu rekreacji w Starej Morawie	
obiekt	ZAGOSPODAROWANIE DZIAŁKI
adres	Działka nr 279/8 Stara Morawa, gmina Stronie Śl.
nazwa rysunku	BRAMA WEJŚCIOWA Z ZADASZENIEM
Projektant	mgr inż. arch. Jerzy Modlinger upr. 292/84/WBp
Sprawdzający	mgr inż. arch. Bożena Marszałkiewicz upr. 79/86/UW
	nr rys. 4 wrześień 2005 r.

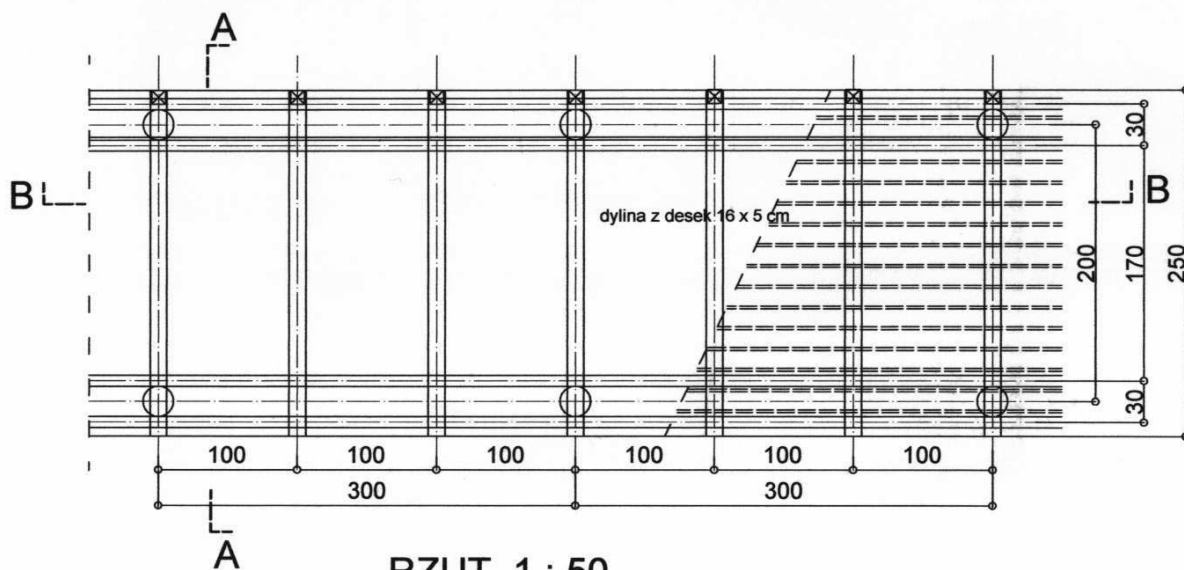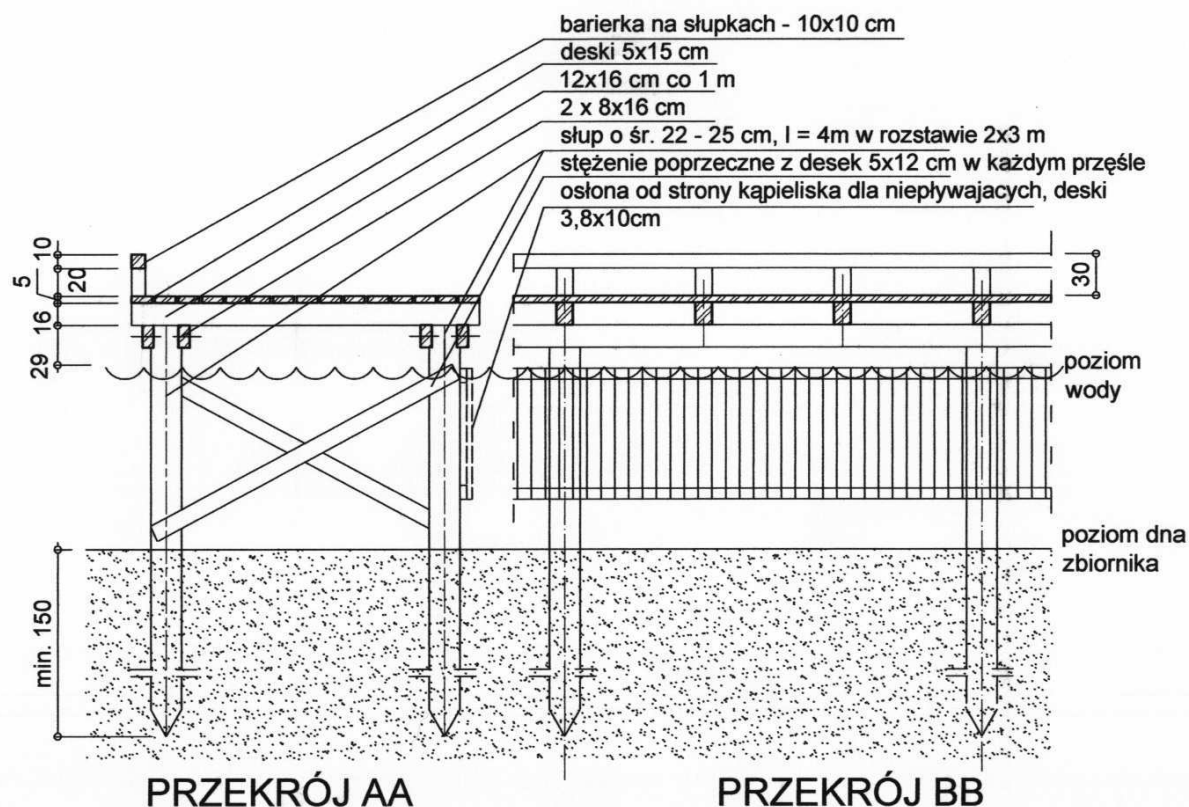

RZUT 1 : 50


POMOST KĄPIELISKA I CUMOWNICZY

Turystyczne zagospodarowania zbiornika i terenu rekreacji w Starej Morawie			
obiekt	ZAGOSPODAROWANIE DZIAŁKI		
adres	Działka nr 279/8 Stara Morawa, gmina Stronie Śl.		Projekt budowlany ARCHITEKTURA
nazwa rysunku	POMOST KĄPIELISKA		skala 1 : 50
Projektant	mgr inż. arch. Jerzy Modlinger	upr. 292/84/WBPP	wrzesień 2005 r.
Sprawdzający	mgr inż. arch. Bożena Marszałkiewicz	upr. 79/86/UW	nr rys. 5

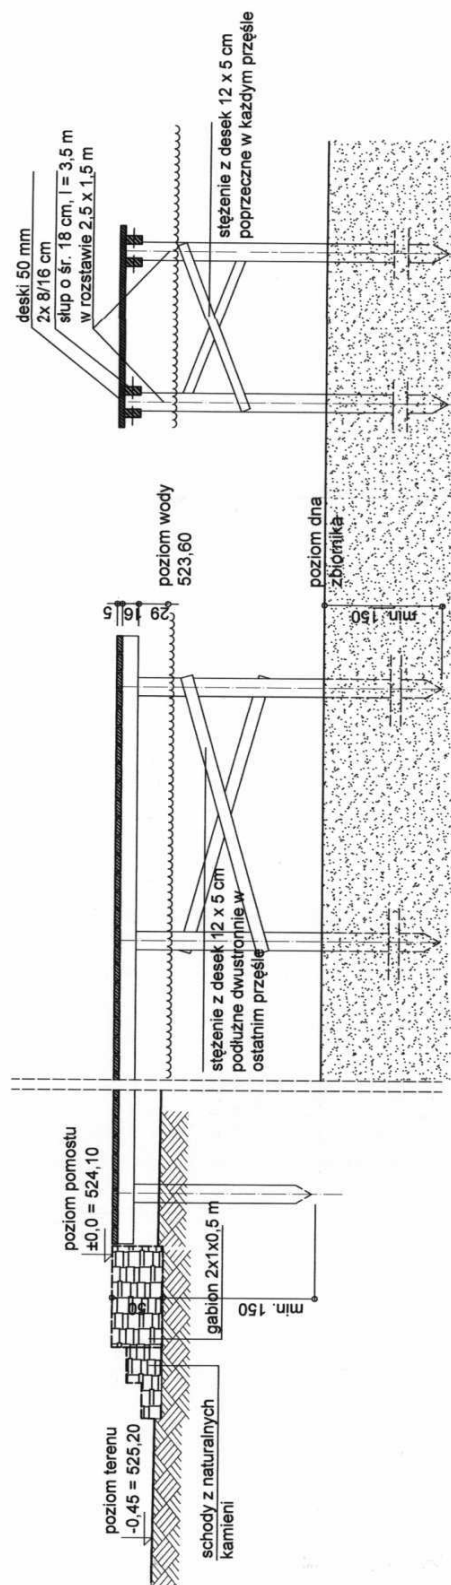


PRZEKRÓJ AA

PRZEKRÓJ BB



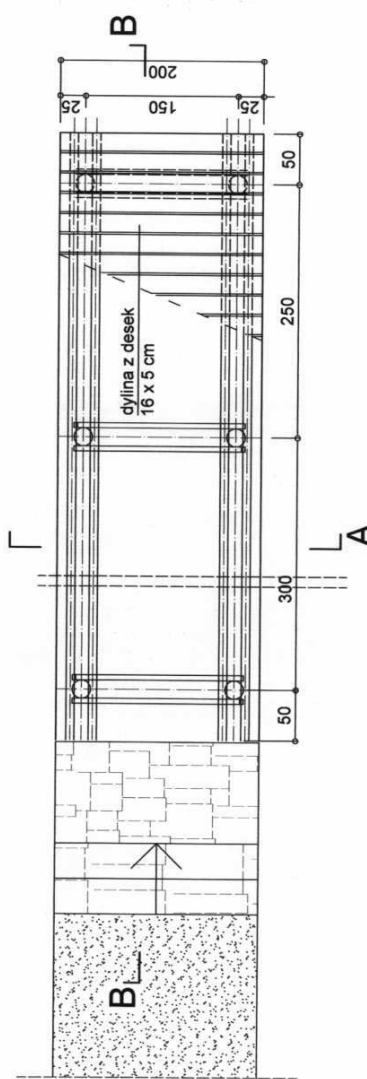


RZUT 1 : 50
POMOST WĘDKARSKI

Turystyczne zagospodarowanie zbiornika i terenu rekreacji w Starej Morawie	
obiekt	ZAGOSPODAROWANIE DZIAŁKI
adres	Działka nr 279/8 Stara Morawa, gmina Stronie Śl.
nazwa rysunku	POMOST WĘDKARSKI
Projektant	mgr inż. arch. Jerzy Modlifier
Sprawdzający	mgr inż. arch. Bożena Marszałkiewicz
	upr. 292/84/WBP
	upr. 79/86/W
	skala 1 : 50
	wrzesień 2005 r.
	nr rys. 6

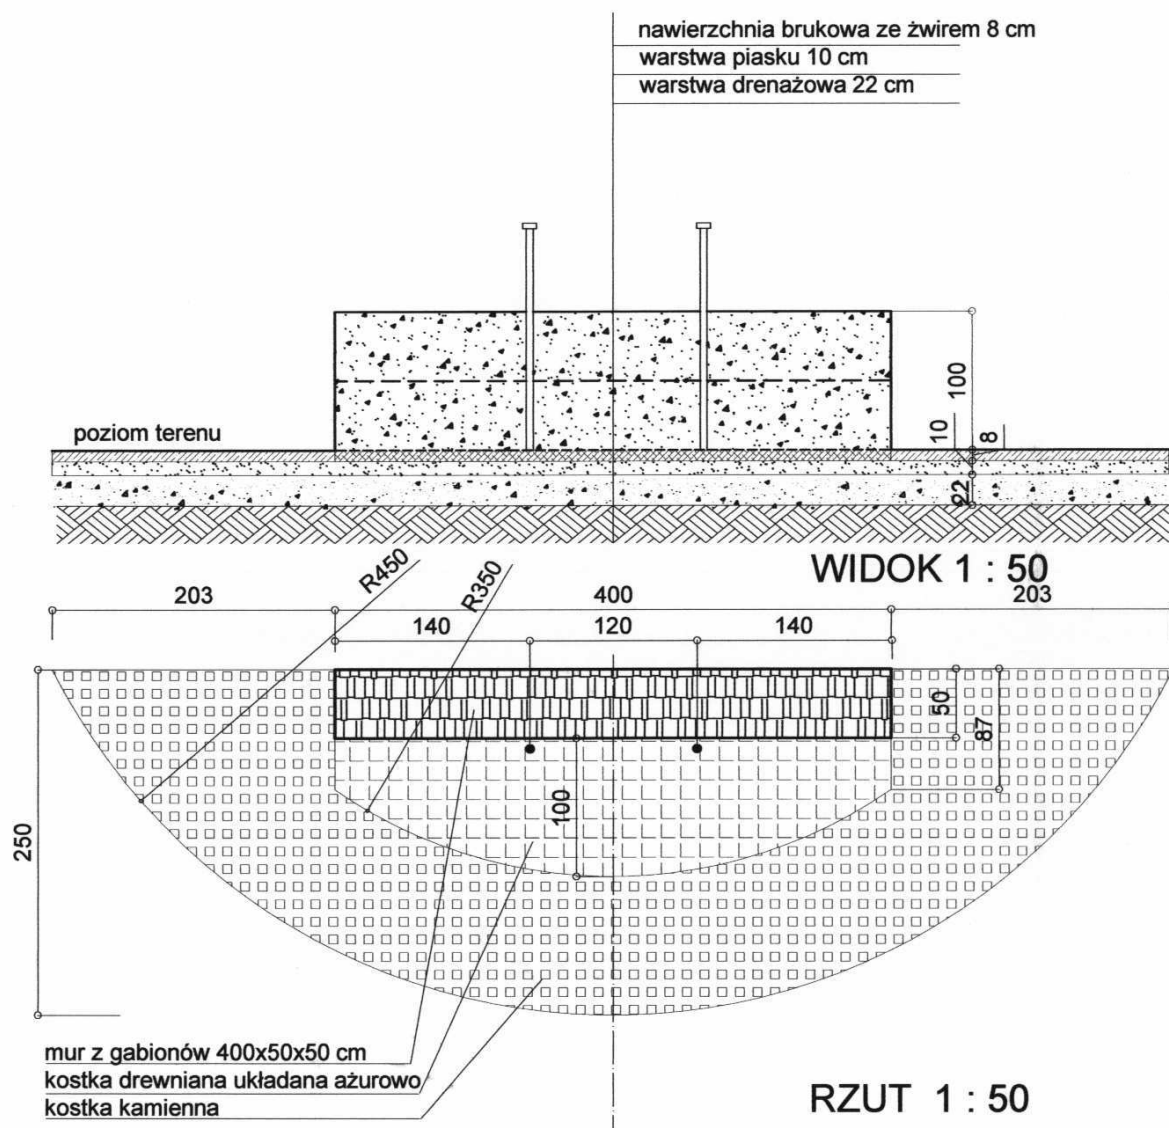

Turystyczne zagospodarowania zbiornika i terenu rekreacji w Starej Morawie			
obiekt	ZAGOSPODAROWANIE DZIAŁKI		
adres	Działka nr 279/8 Stara Morawa, gmina Stronie Śl.	Projekt budowlany ARCHITEKTURA	
nazwa rysunku	NATRYSKI ZEWNĘTRZNE		skala 1 : 50
Projektant	mgr inż. arch. Jerzy Modlinger	upr. 292/84/WBPP	wrzesień 2005 r.
Sprawdzający	mgr inż. arch. Bożena Marszałkiewicz	upr. 79/86/UW	nr rys. 7

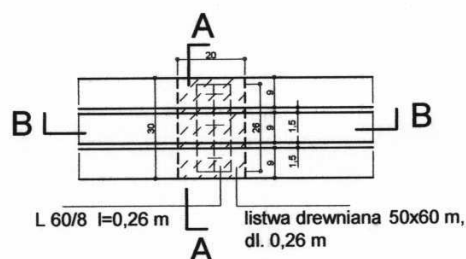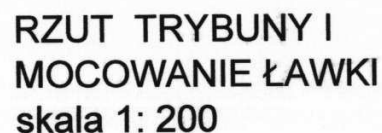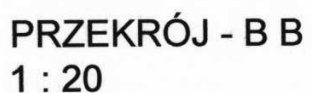

RZUT ŁAWKI 1 : 20

Page 1/1