


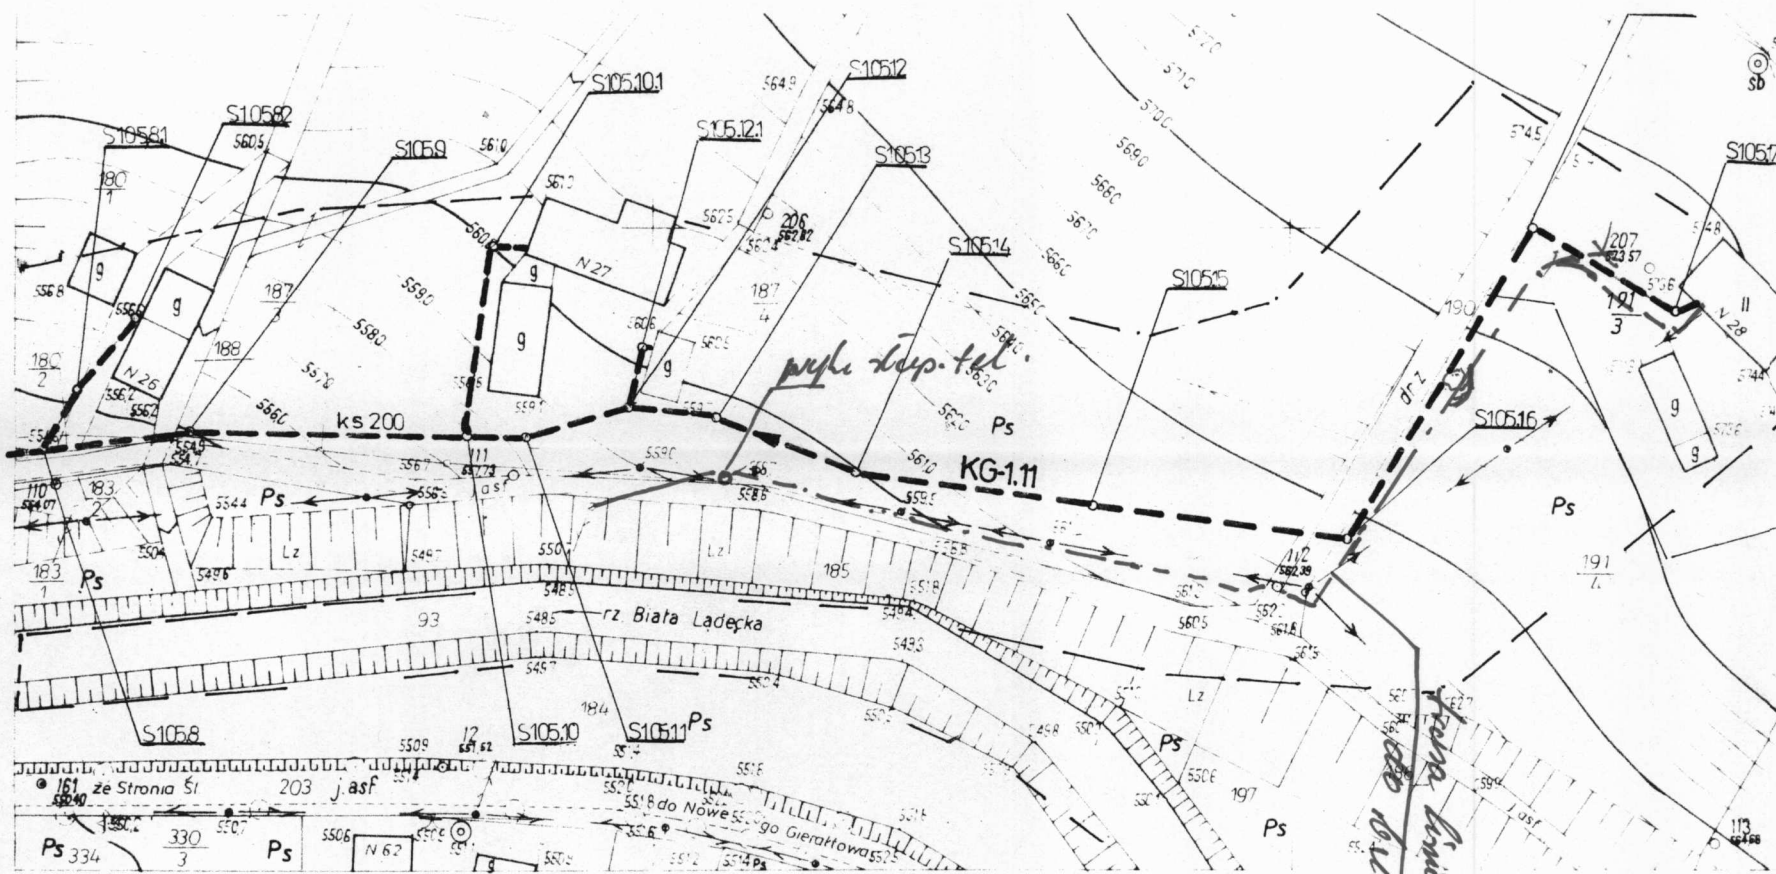

483. 112
221

WOJ. WAŁBRZYSKIE

GMINA STRONIE ŚLĄSKIE

STARY GIERALTÓW

Mapa zc

Osnowa Układ Państwowy 19

PPF Wars.

2 Pomiar szczegółów metodą

OPGK Wrc


3 Mapa siatka kwadratów, osno

OPGK Wrc




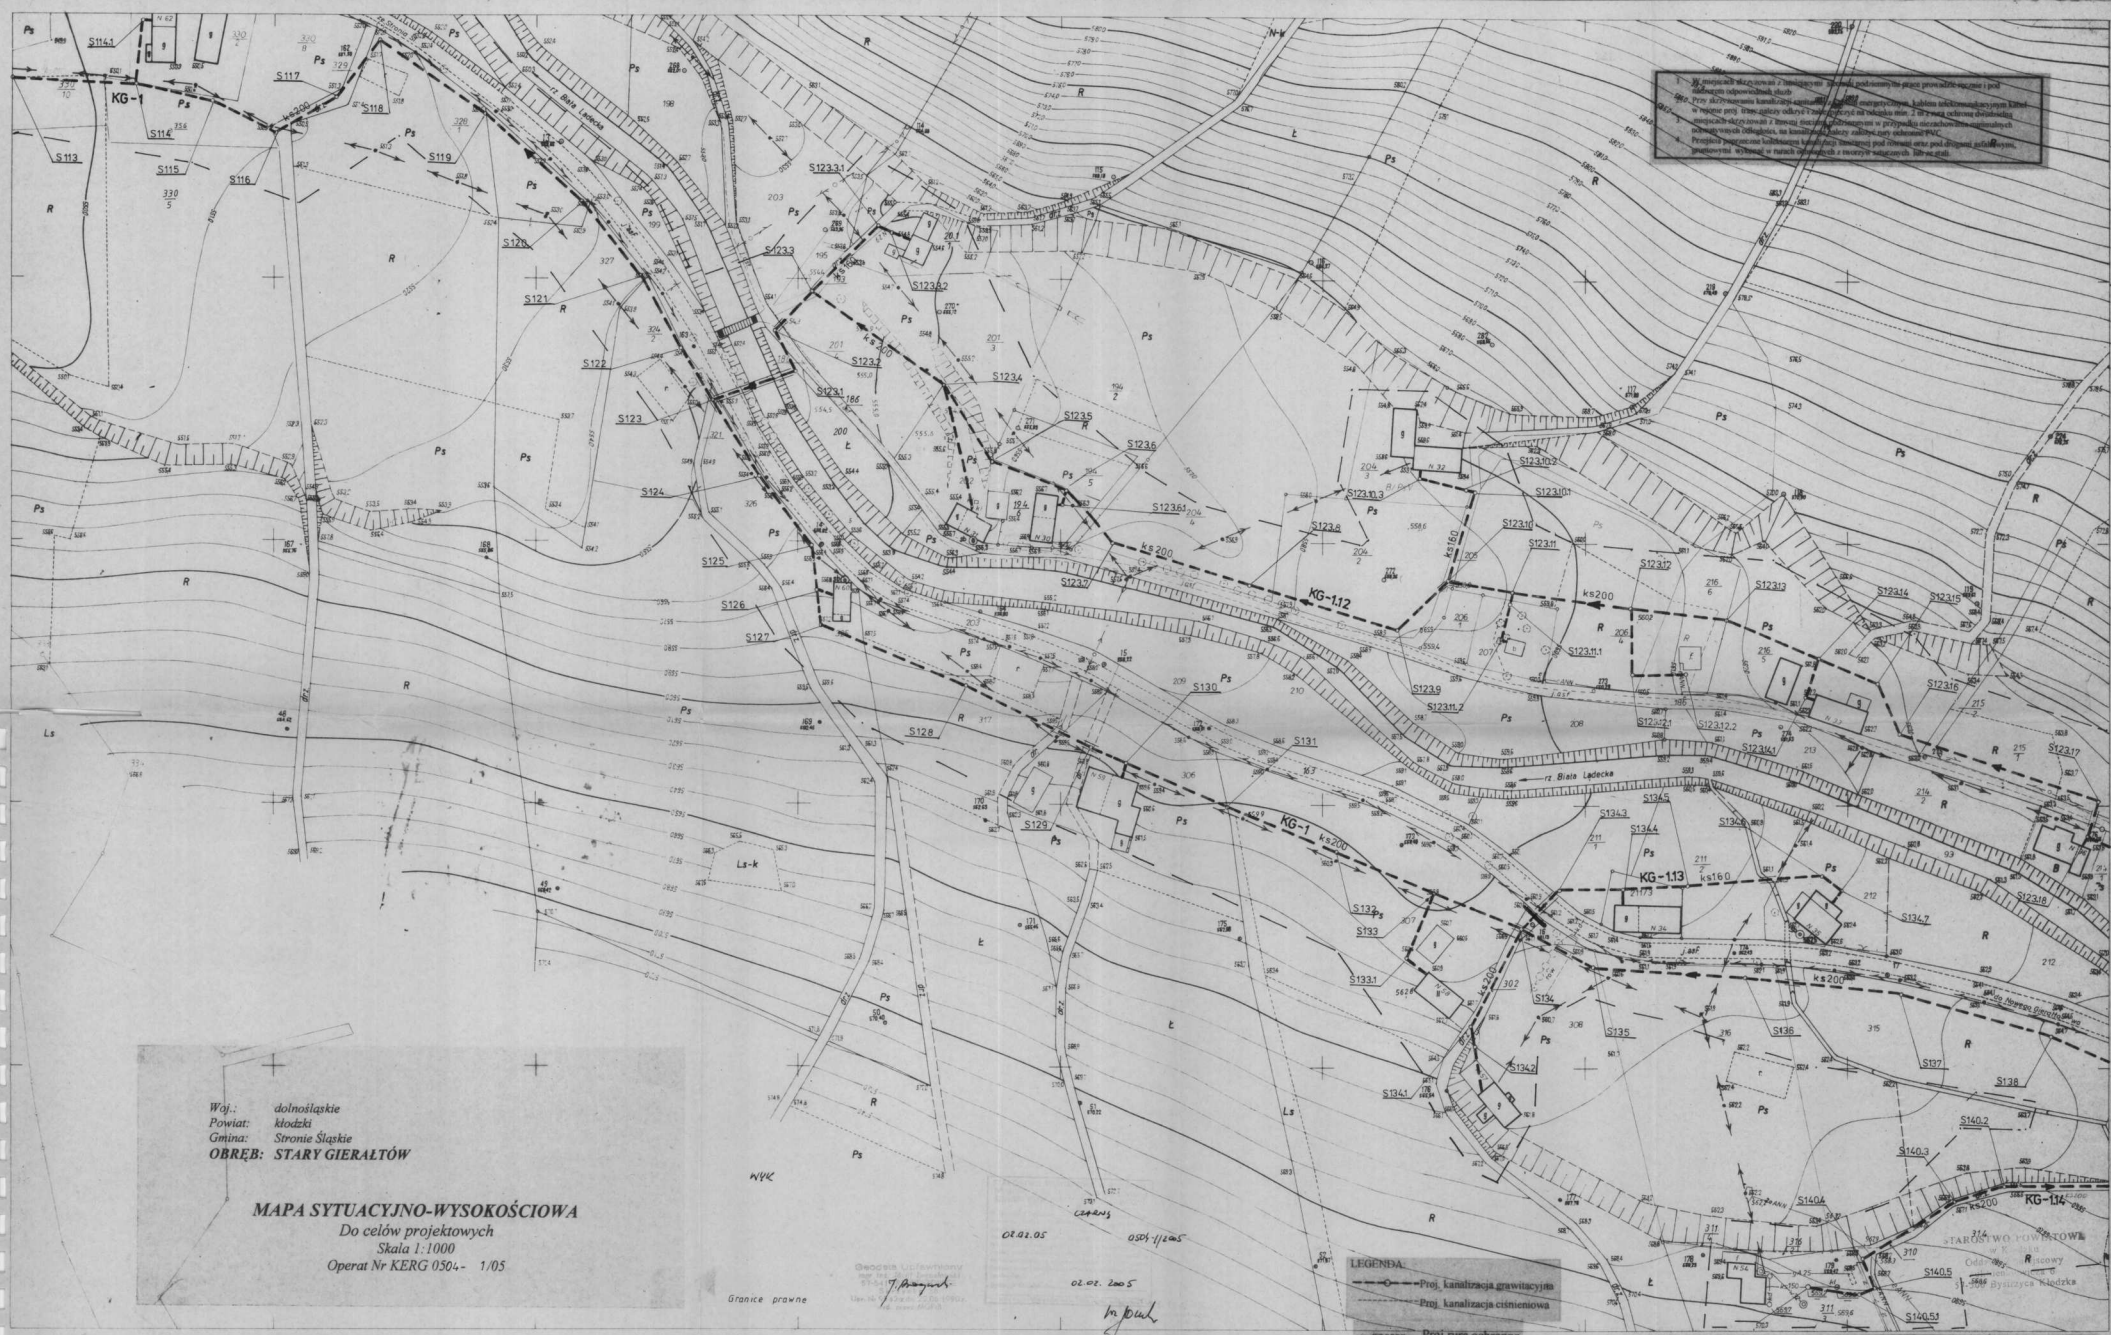

Woj.: dolnośląskie
Powiat: kłodzki
Gmina: Stronie Śląskie
OBREB: STARY GIERALTÓW

MAPA SYTUACYJNO-WYSOKOŚCIOWA
Do celów projektowych
Skala 1:1000
Operat Nr KER 0504- 1/05

Mapa zasadnicza 1:1000

1. Osnowa Układ Państwowy 1965 poligonizacja IIII, IVI
PFF Warszawa 1973; OPM Wrocław 1966;
2. Pomiar szczegółów metodą pomiaru bezpośredniego
OPGK Wrocław 1976/77
3. Mapa siatki kwadratów, osnowa na koordynatach sytuacja ręczna
OPGK Wrocław 1977r

STARY GIERALTÓW

WOJ. WALBRZYJSKIE
GMINA STRONIE ŚLĄSKIE


483.112
223

OKRĘGOWE PRZEDSIĘWZIENIE KARTOGRAFICZNE
WE WROCŁAWIU

Kierownik Pracowni:
Stanisław Wabiszewski
Specjalista ds. Kontroli:
mgr inż. Teresa Szezyńska
Wrocław dn. 31.08.1975r.

22. 7 1/11
29. 7

Trasa	PROJEKT ZAGOSPODAROWANIA TERENU				

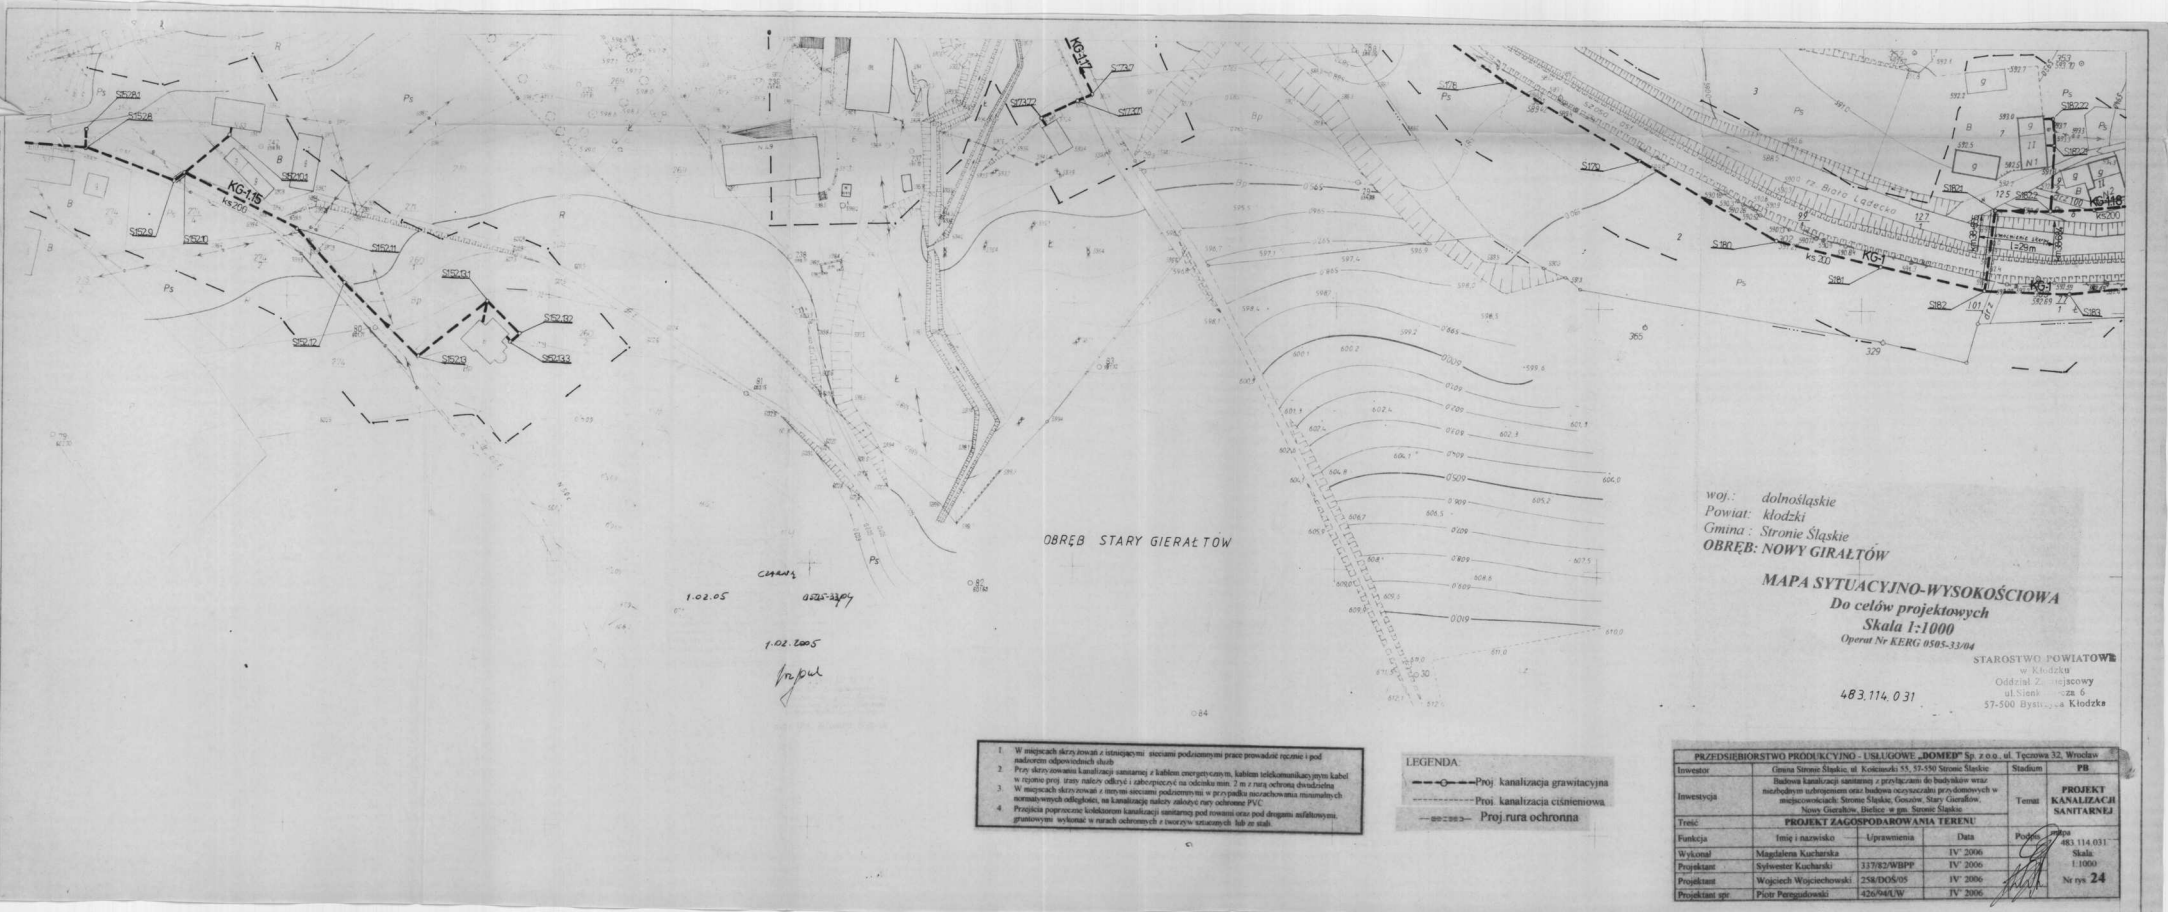

woj.: dolnośląskie
Powiat: kłodzki
Gmina: Stronie Śląskie
OBRĘB: NOWY GIERAŁTÓW

MAPA SYTUACYJNO-WYSOKOŚCIOWA
Do celów projektowych
Skala 1:1000

STAROSTWO POWIATOWE
w Kłodzku
Oddział Z. inżynierski
ul. Sienk. 6
57-500 Bystrova Kłodzka

483.114.031

1. W miejscach skrzyżowań z istniejącymi sieciami podziemnymi prace prowadzić ręcznie i pod nadzorem odpowiednich służb

LEGENDA
---o---o---o--- Proj. kanalizacja grawitacyjna
---o---o---o--- Proj. kanalizacja ciśnieniowa
---o---o---o--- Proj. rura ochronna

PRZEDSIĘBIORSTWO PRODUKCYJNO - USŁUGOWE „DOMEX” Sp. z o.o. ul. Teczowa 32, Wrocław					
Inwestor	Gmina Stronie Śląskie, ul. Kościuszki 55, 57-550 Stronie Śląskie	Stadium	PB		
Inwestycja	Budowa kanalizacji sanitarnej z przebiegiem do budowlanych oraz indywidualnym odłączeniem oraz budowa necessarych przyłączy w miejscowościach Stronie Śląskie, Górnice, Stary Gierałtów, Nowy Gierałtów, Błędów, a po Stronie Śląskie				
Treść	PROJEKT ZAGOSPODAROWANIA TERENU				
Funkcja	Imię i nazwisko	Uprawnienia	Data	Podpis	483.114.031
Wykonawca	Magdalena Kucharska	IV/2006	2006		
Projektant	Sybilent Kucharski	IV/2006	2006		
Projektant	Wojciech Wojciechowski	258/DOS/05	IV/2006		
Projektant sp.	Piotr Pergudowski	426/94/UW	IV/2006		

