Obiekt	Przebudowa drogi gminnej ul. Sportowej z przebudową skrzyżowania z ul. Kościuszki w Stroniu Śląskim
Studium	Projekt przebudowy - branża drogowa
Tytuł	**ORGANIZACJA RUCHU TYMCZASOWA ETAP II**
Inwestor	Urząd Miasta w Stroniu Śląskim ul. Kościuszki 55 57-550 Stronie Śląskie
asystent projektanta:	**mgr inż. Damian Lisicki**
SKALA 1:500	DATA 06.2008r.
Nr rysunku	6b

MAPA SYTUACYJNO - WYSOKOŚCIOWA DO CELÓW PROJEKTOWYCH

SKALA 1:500

woj.: dolnośląskie
pow.: kłodzki
jedn. ewid. : Gmina Stronie Sl.
obręb : miasto STRONIE ŚLĄSKIE
obiekt : cz. dz. Nr 531
KERG : 134.01-027 /2008

Granice prawne

Sporządził dnia 20.05.2008r na podstawie mapy zasadniczej - AM 483.113.0914, .0932
geodeta uprawniony Jacek Rejterada

USŁUGI GEODEZYJNO-KARTOGRAFICZNE
Jacek Rejterada
ul. Kościuszki 39/1 tel. 074 814 18 37
57-550 STRONIE ŚLĄSKIE
NIP 881-10-06-130 REGON 890361148
kom. 0 608 292 831

USŁUGI GEODEZYJNO - KARTOGRAFICZNE
Geodeta uprawniony
Jacek Rejterada
upr. nr 1397 wydany przez MGPiB z dnia 1994
ul. Kościuszki 39/1
57-550 STRONIE ŚLĄSKIE
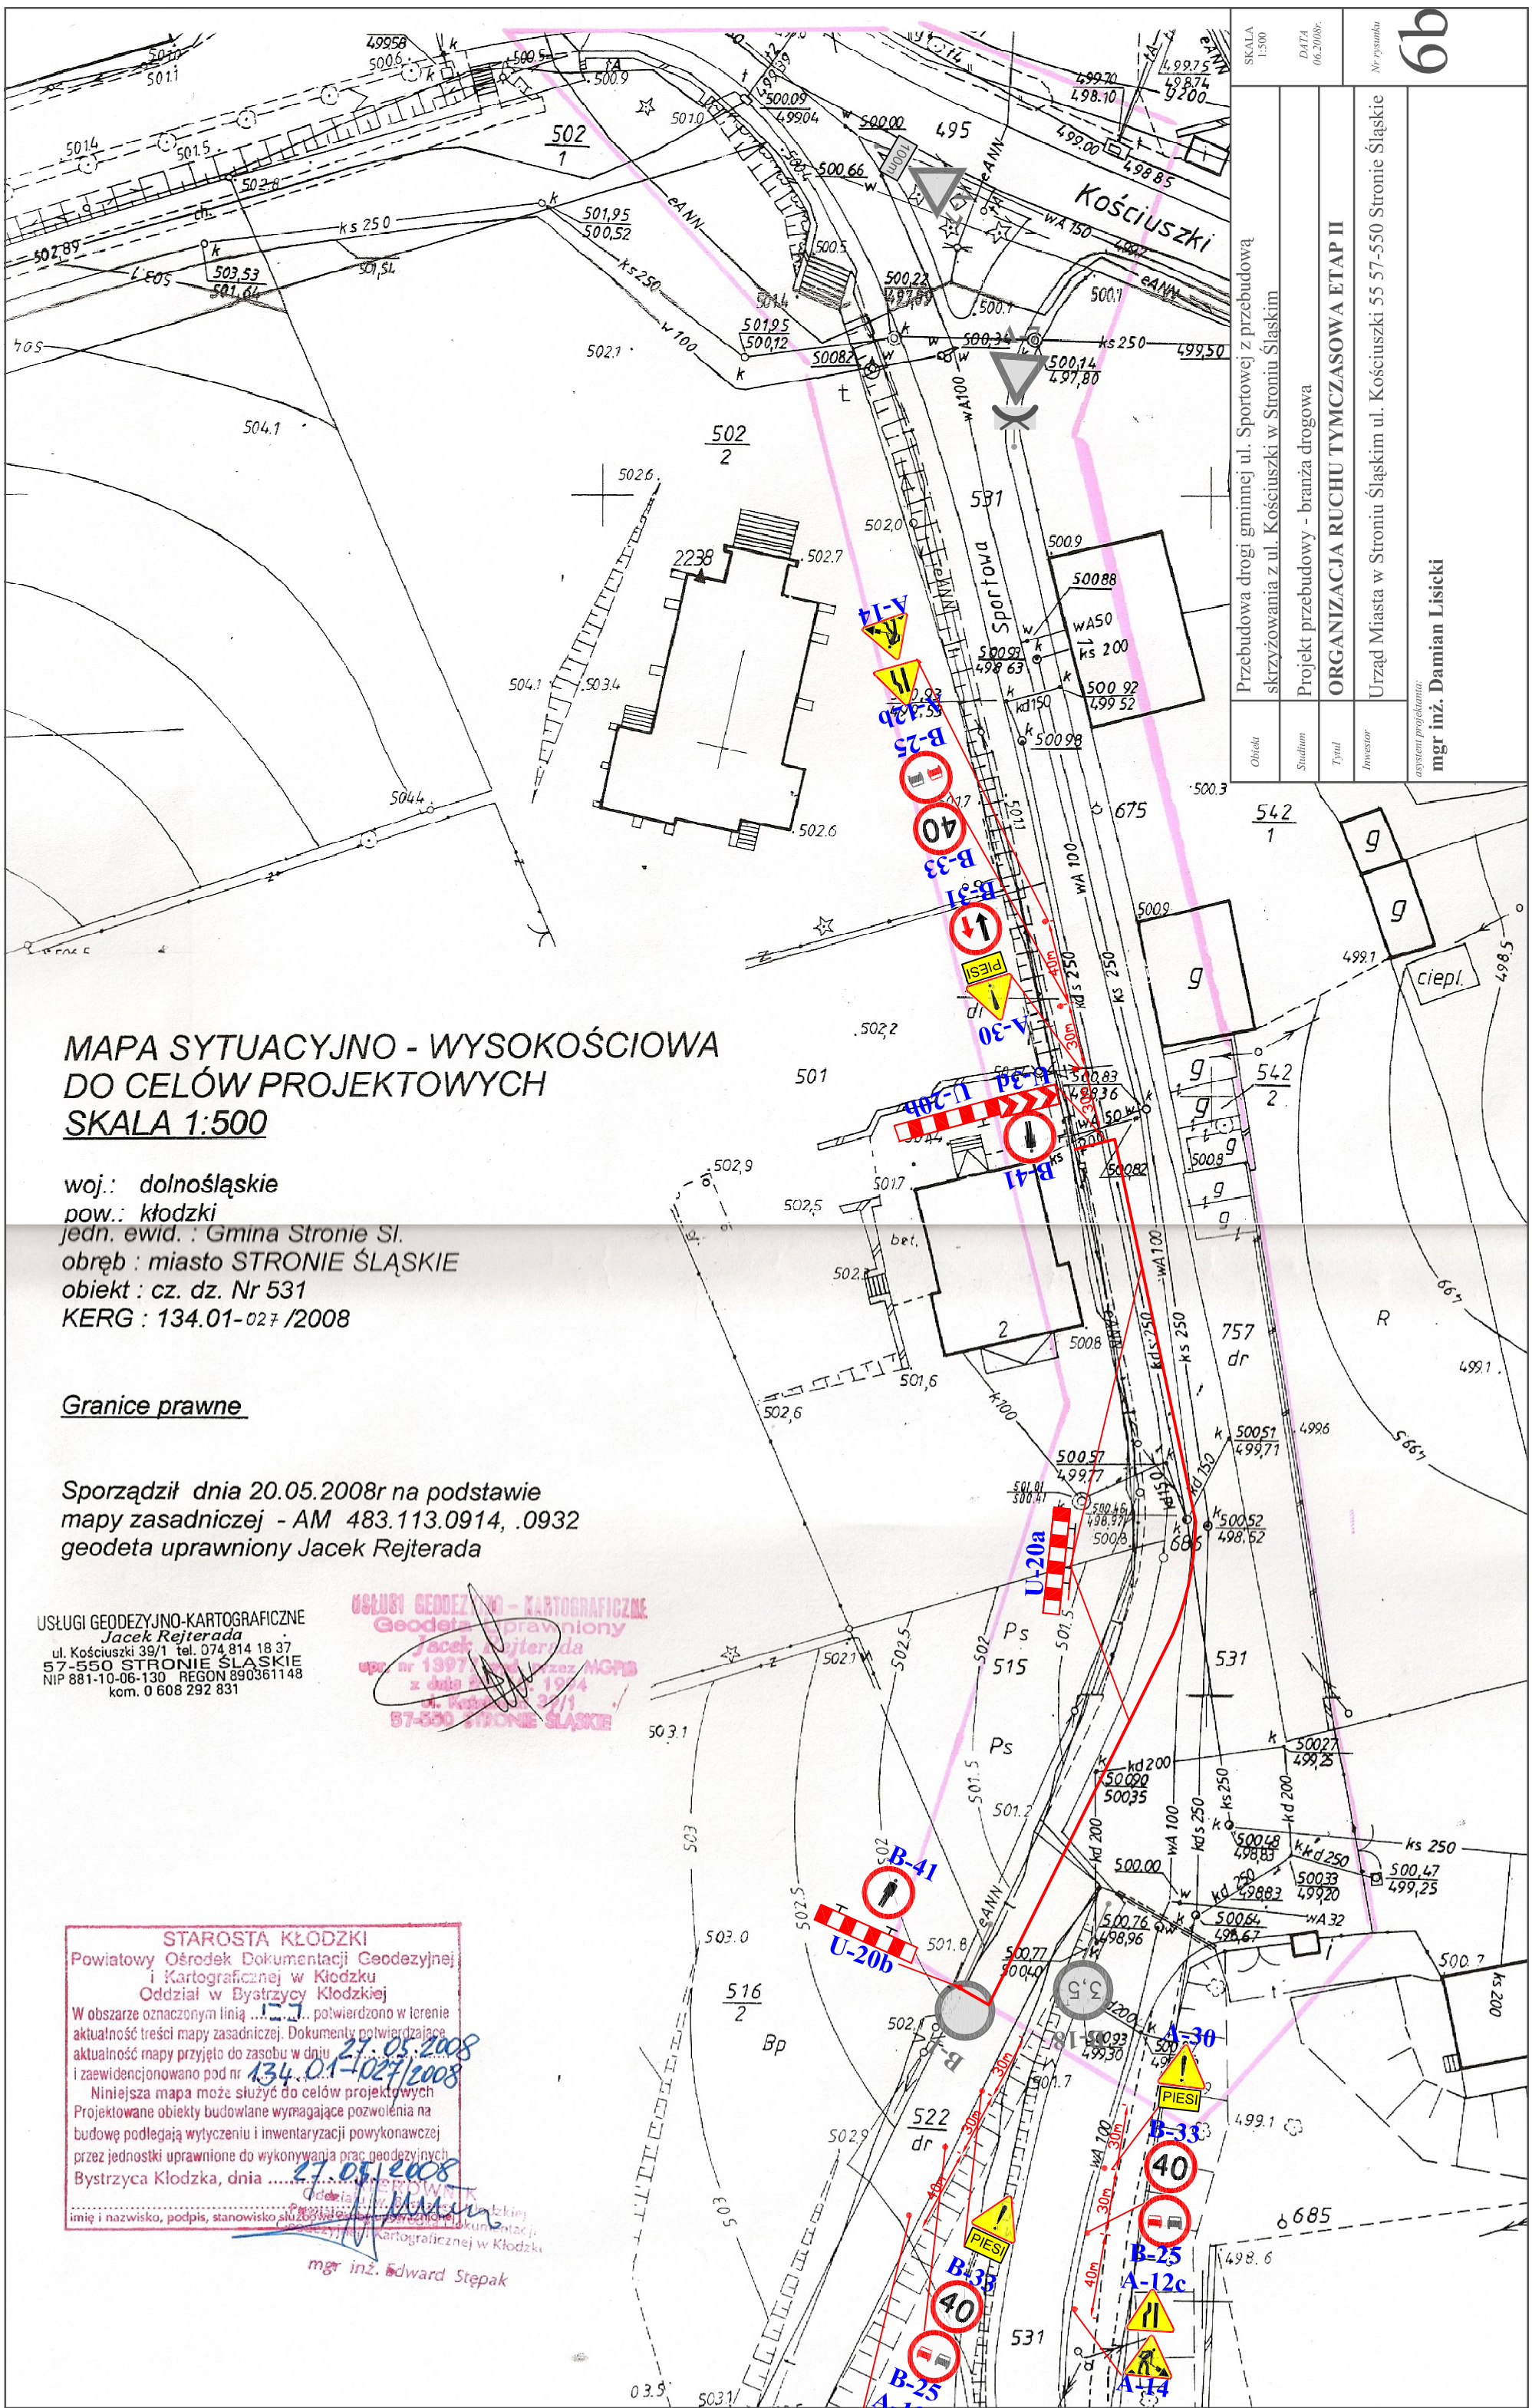
STAROSTA KŁODZKI
Powiatowy Ośrodek Dokumentacji Geodezyjnej i Kartograficznej w Kłodzku
Oddział w Bystrzycy Kłodzkiej
W obszarze oznaczonym linią ...127... potwierdzono w terenie aktualność treści mapy zasadniczej. Dokumenty potwierdzające aktualność mapy przyjęto do zasobu w dniu 27.05.2008 i zaewidencjonowano pod nr 134.01-027/2008
Niniejsza mapa może służyć do celów projektowych
Projektowane obiekty budowlane wymagające pozwolenia na budowę podlegają wytyczeniu i inwentaryzacji powykonawczej przez jednostki uprawnione do wykonywania prac geodezyjnych
Bystrzyca Kłodzka, dnia 27.05.2008
imię i nazwisko, podpis, stanowisko służbowe osoby uprawnionej
mgr inż. Edward Stępak