

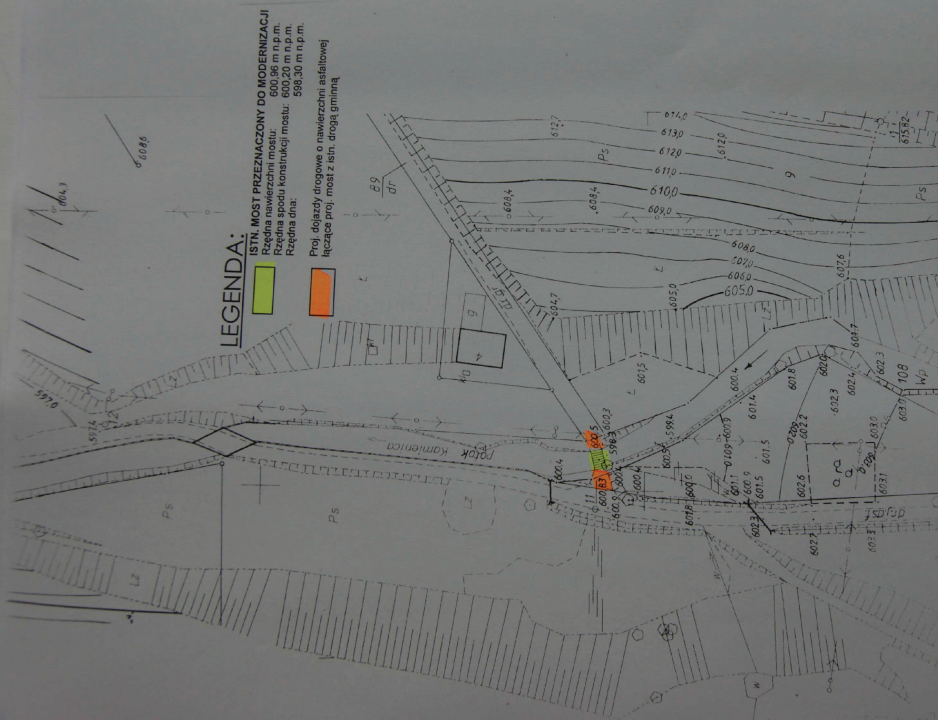
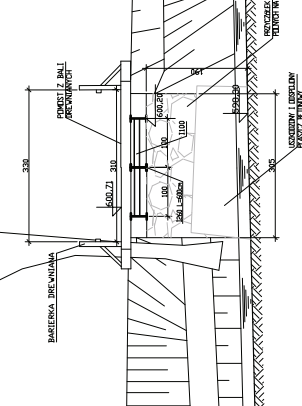


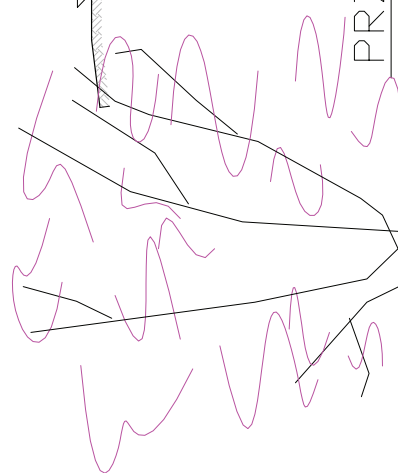


RYS. NR		1
LOKALIZACJA MOSTU W TERNIE		
MODERNIZACJA MOSTU W CIĄGU DROGI GMINNEJ		
W MIEJSCOWOŚCI KAMIENICA		
Lokalizacja	m. Kamienica, dz. 89, 113, 108, 10, obręb: Kamienica	data: Kwiecień 2010
Investor	Gmina Stronie Śląskie, ul. Kościelna 55	
Stadium	Projekt budowlany – wykonawczy	
Projektant	Skala	
mgr inż. Grzegorz Kociński		1:1000
ALGP IV-U-1.7131.377.00		
podpis:		
mgr inż. Witold Chmielowski		
UAN VI/033790		

[illegible]

INWENTARYZACJA – PRZEKROJE		SKALA: 1:100	
NAZWA:	MODERNIZACJA MOSTU W CIĄGU DRUGI GMINIEJ		
STADIUM:	PROJEKT BUDOWLANY		
mgr inż. Witold Chmielewski	nr projektu: 3		
UWAGA: 7/23/27/90	kwiecień 2010		

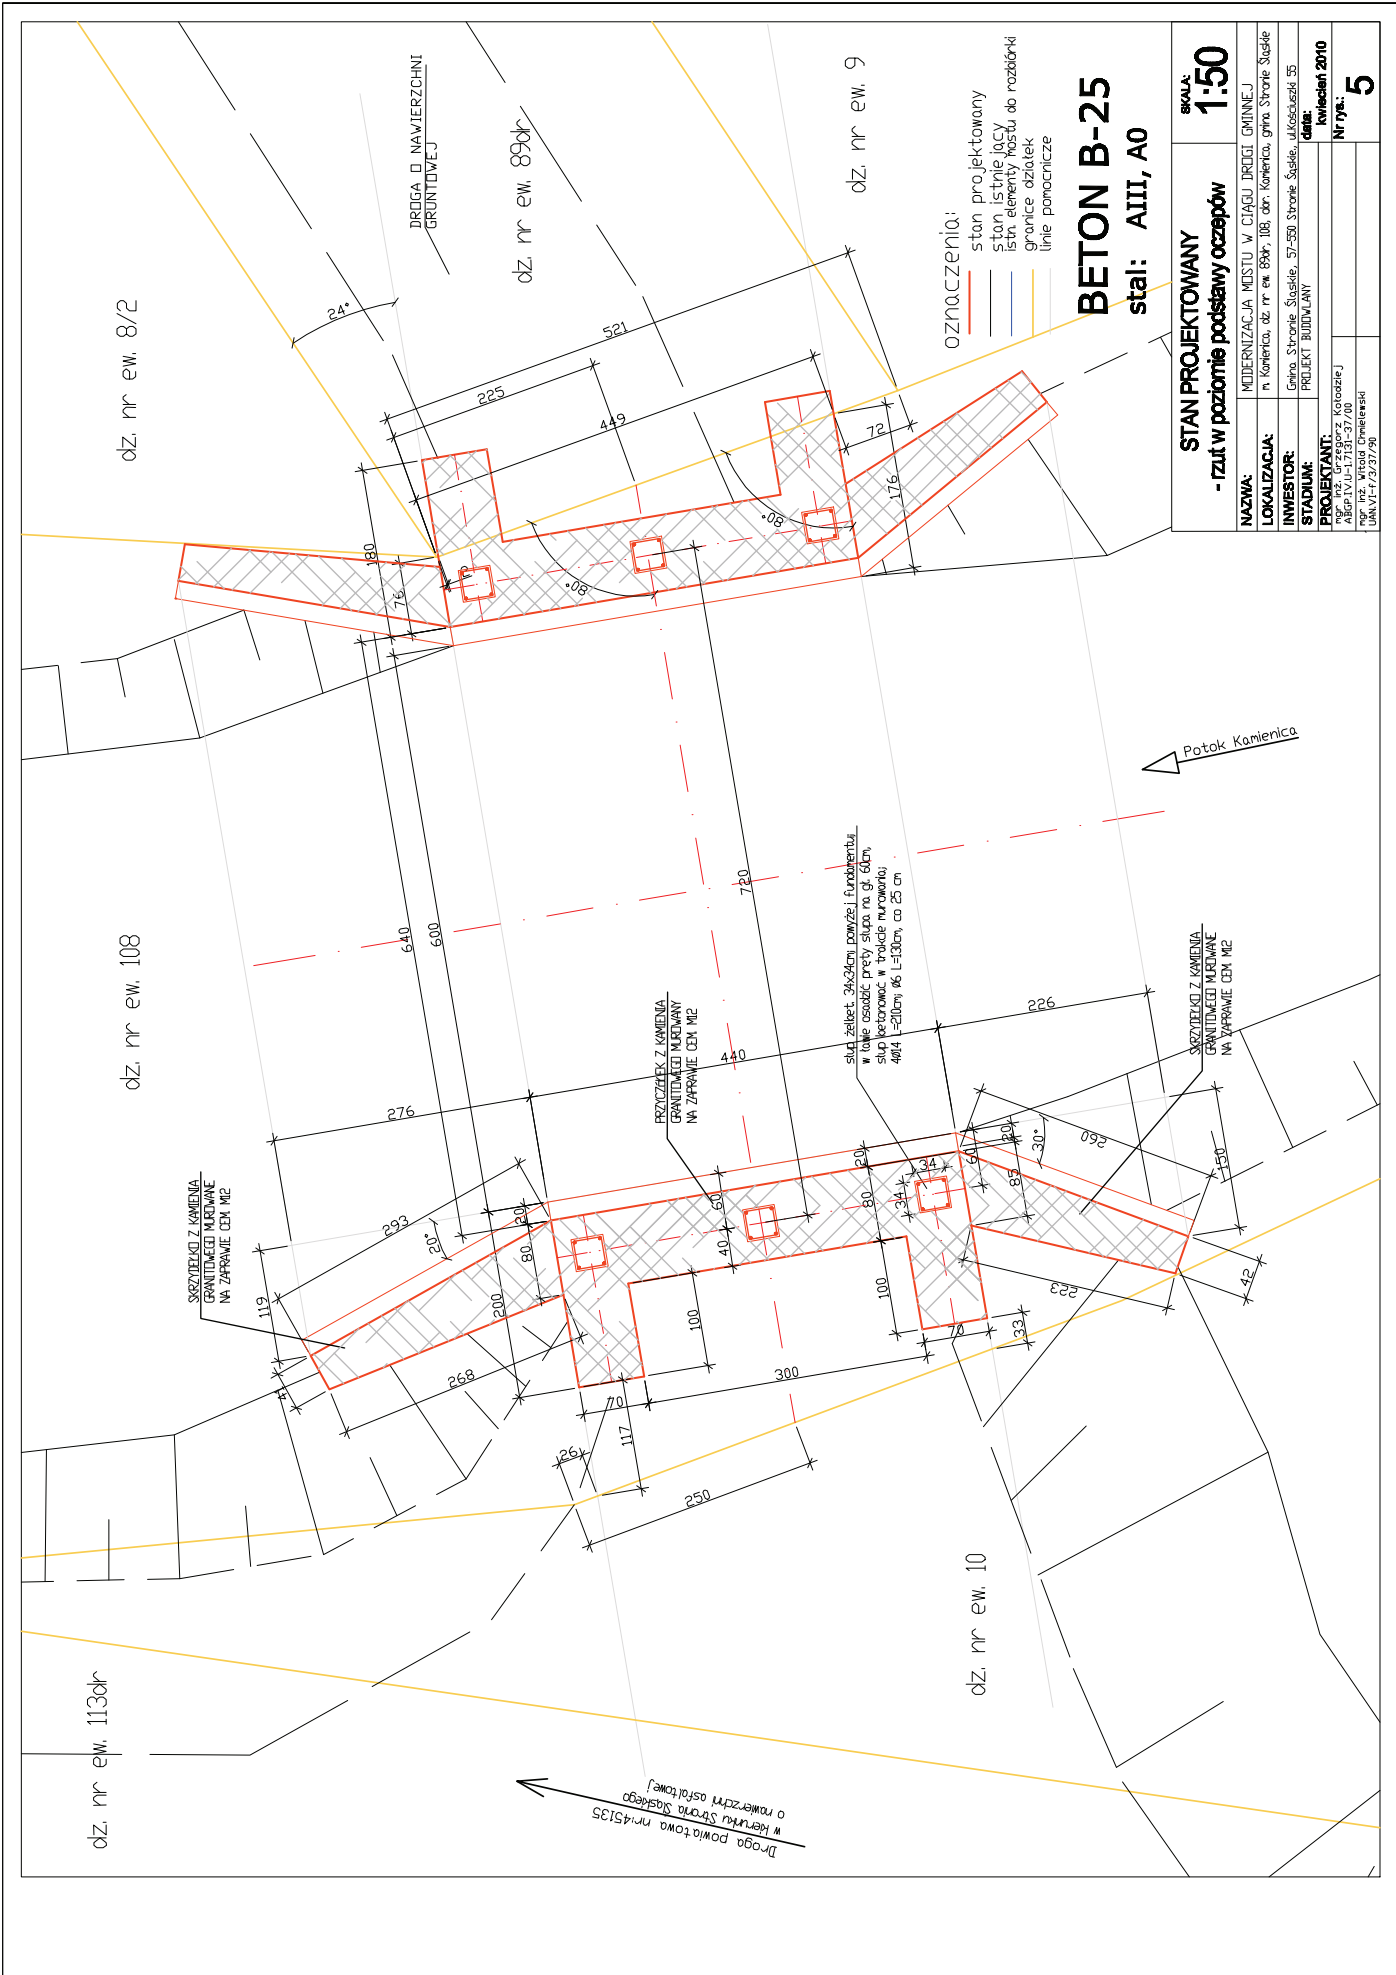

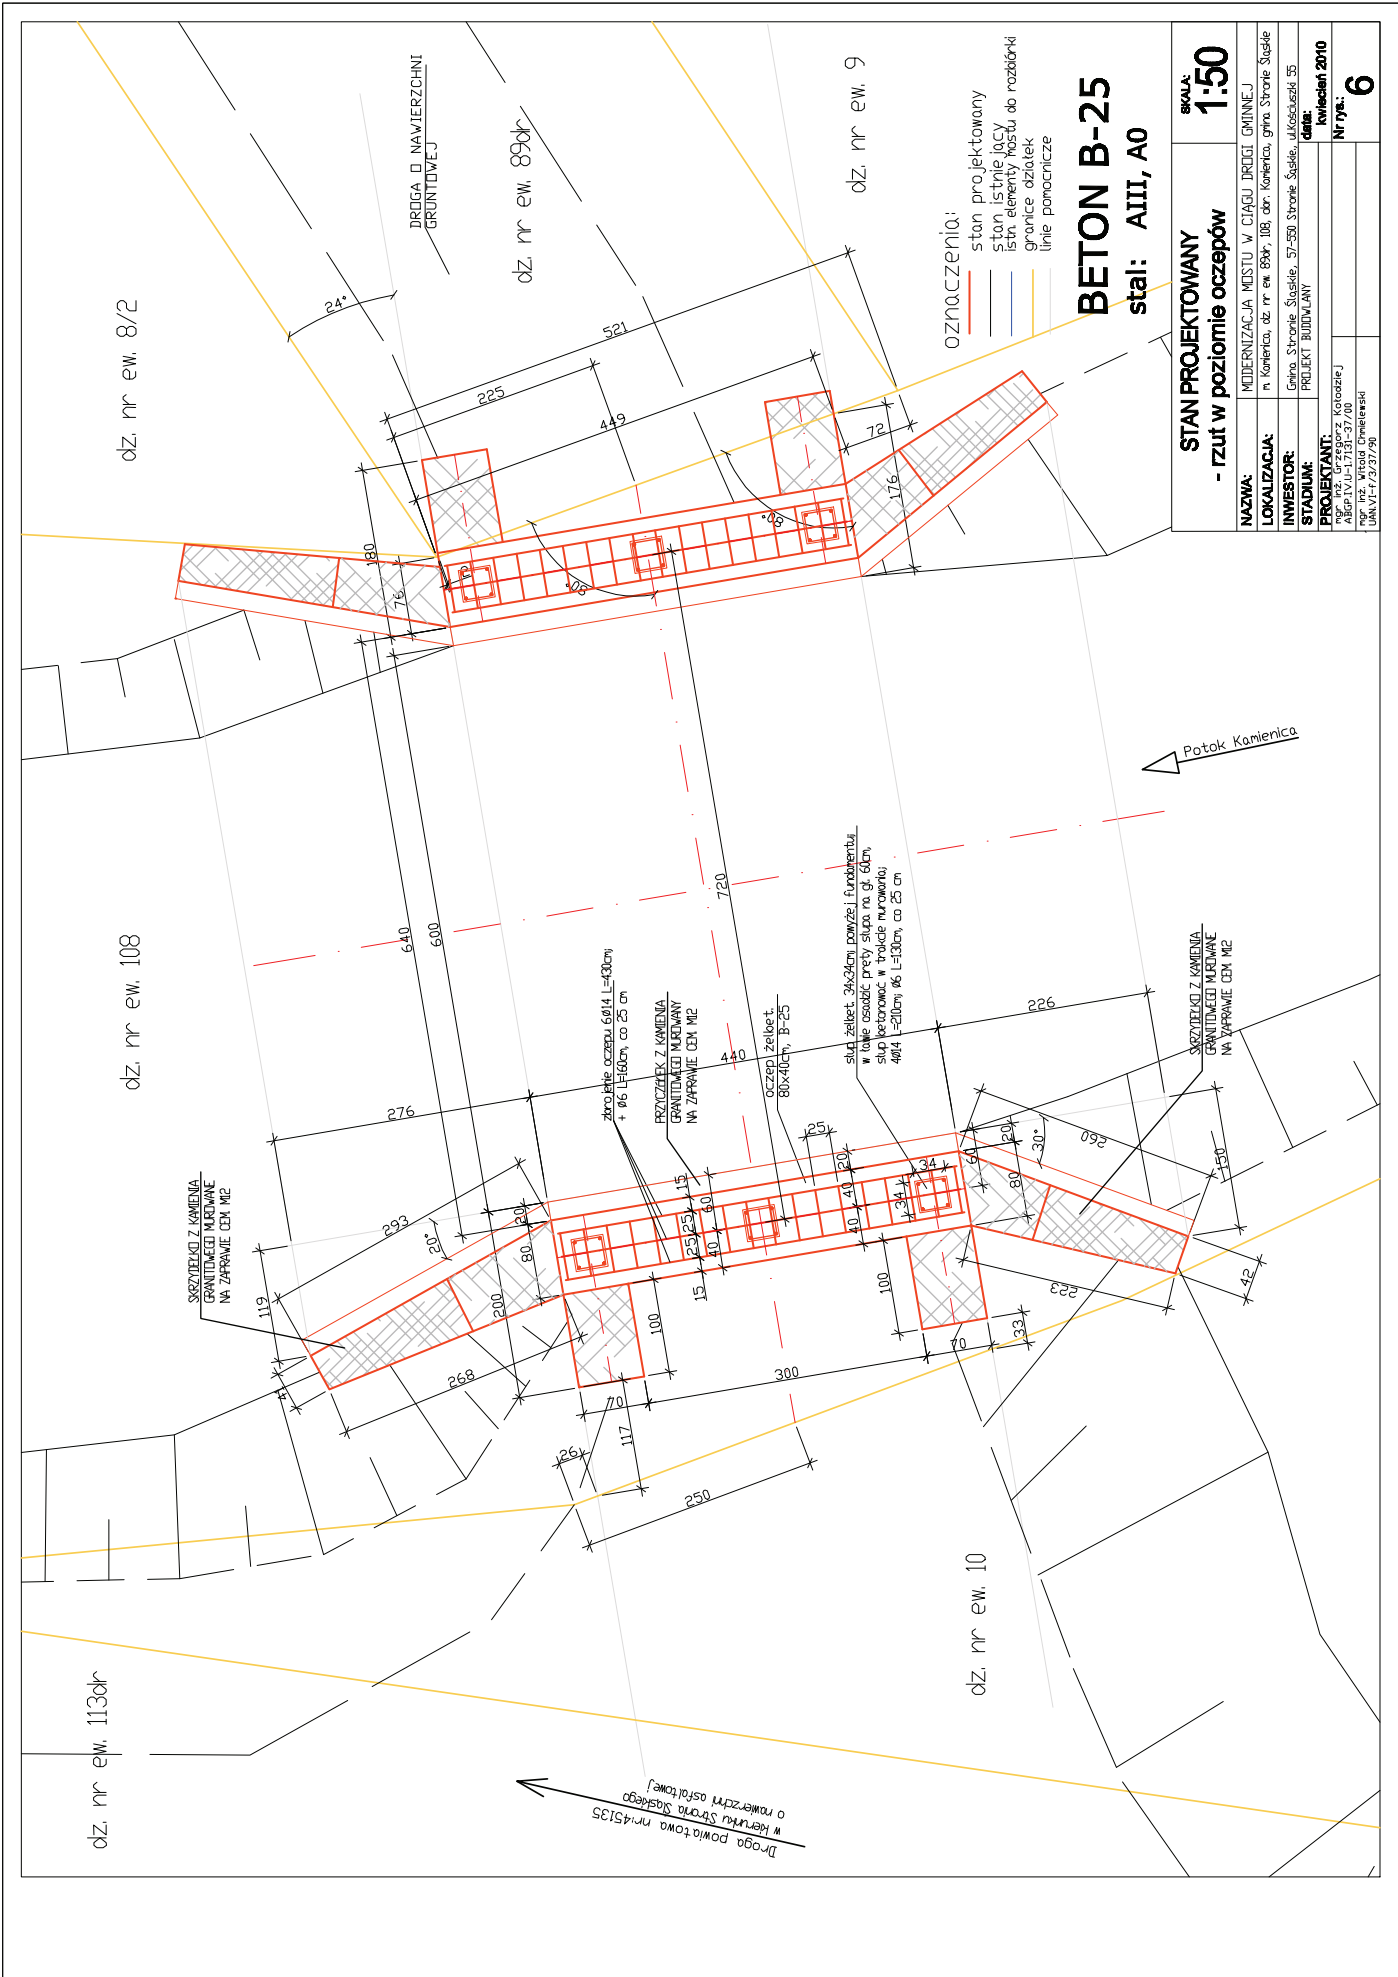

dz. nr ew. 113dr

dz. nr ew. 108

dz. nr ew. 8/2

dz. nr ew. 89dr

dz. nr ew. 9

dz. nr ew. 10


OZNACZENIA:


- stan projektowany
- stan istniejący
- linie elementy mostu do rozbiórki
- granice działek
- linie pomocnicze


BETON B-25

stal: AIII, A0


STAN PROJEKTOWANY		SKALA:
- rzut w poziomie odczepów		1:50
NAZWA:	MODERNIZACJA MOSTU W CIĄGU DRÓGI GMINNEJ	
INWESTOR:	Gmina Stronie Śląskie, 57-550 Stronie Śląskie, ul. Kościuszki 55	
PROJEKTANT:	PROJEKT BUDOWLANY	
data:	kwiecień 2010	
nr rysa:	6	

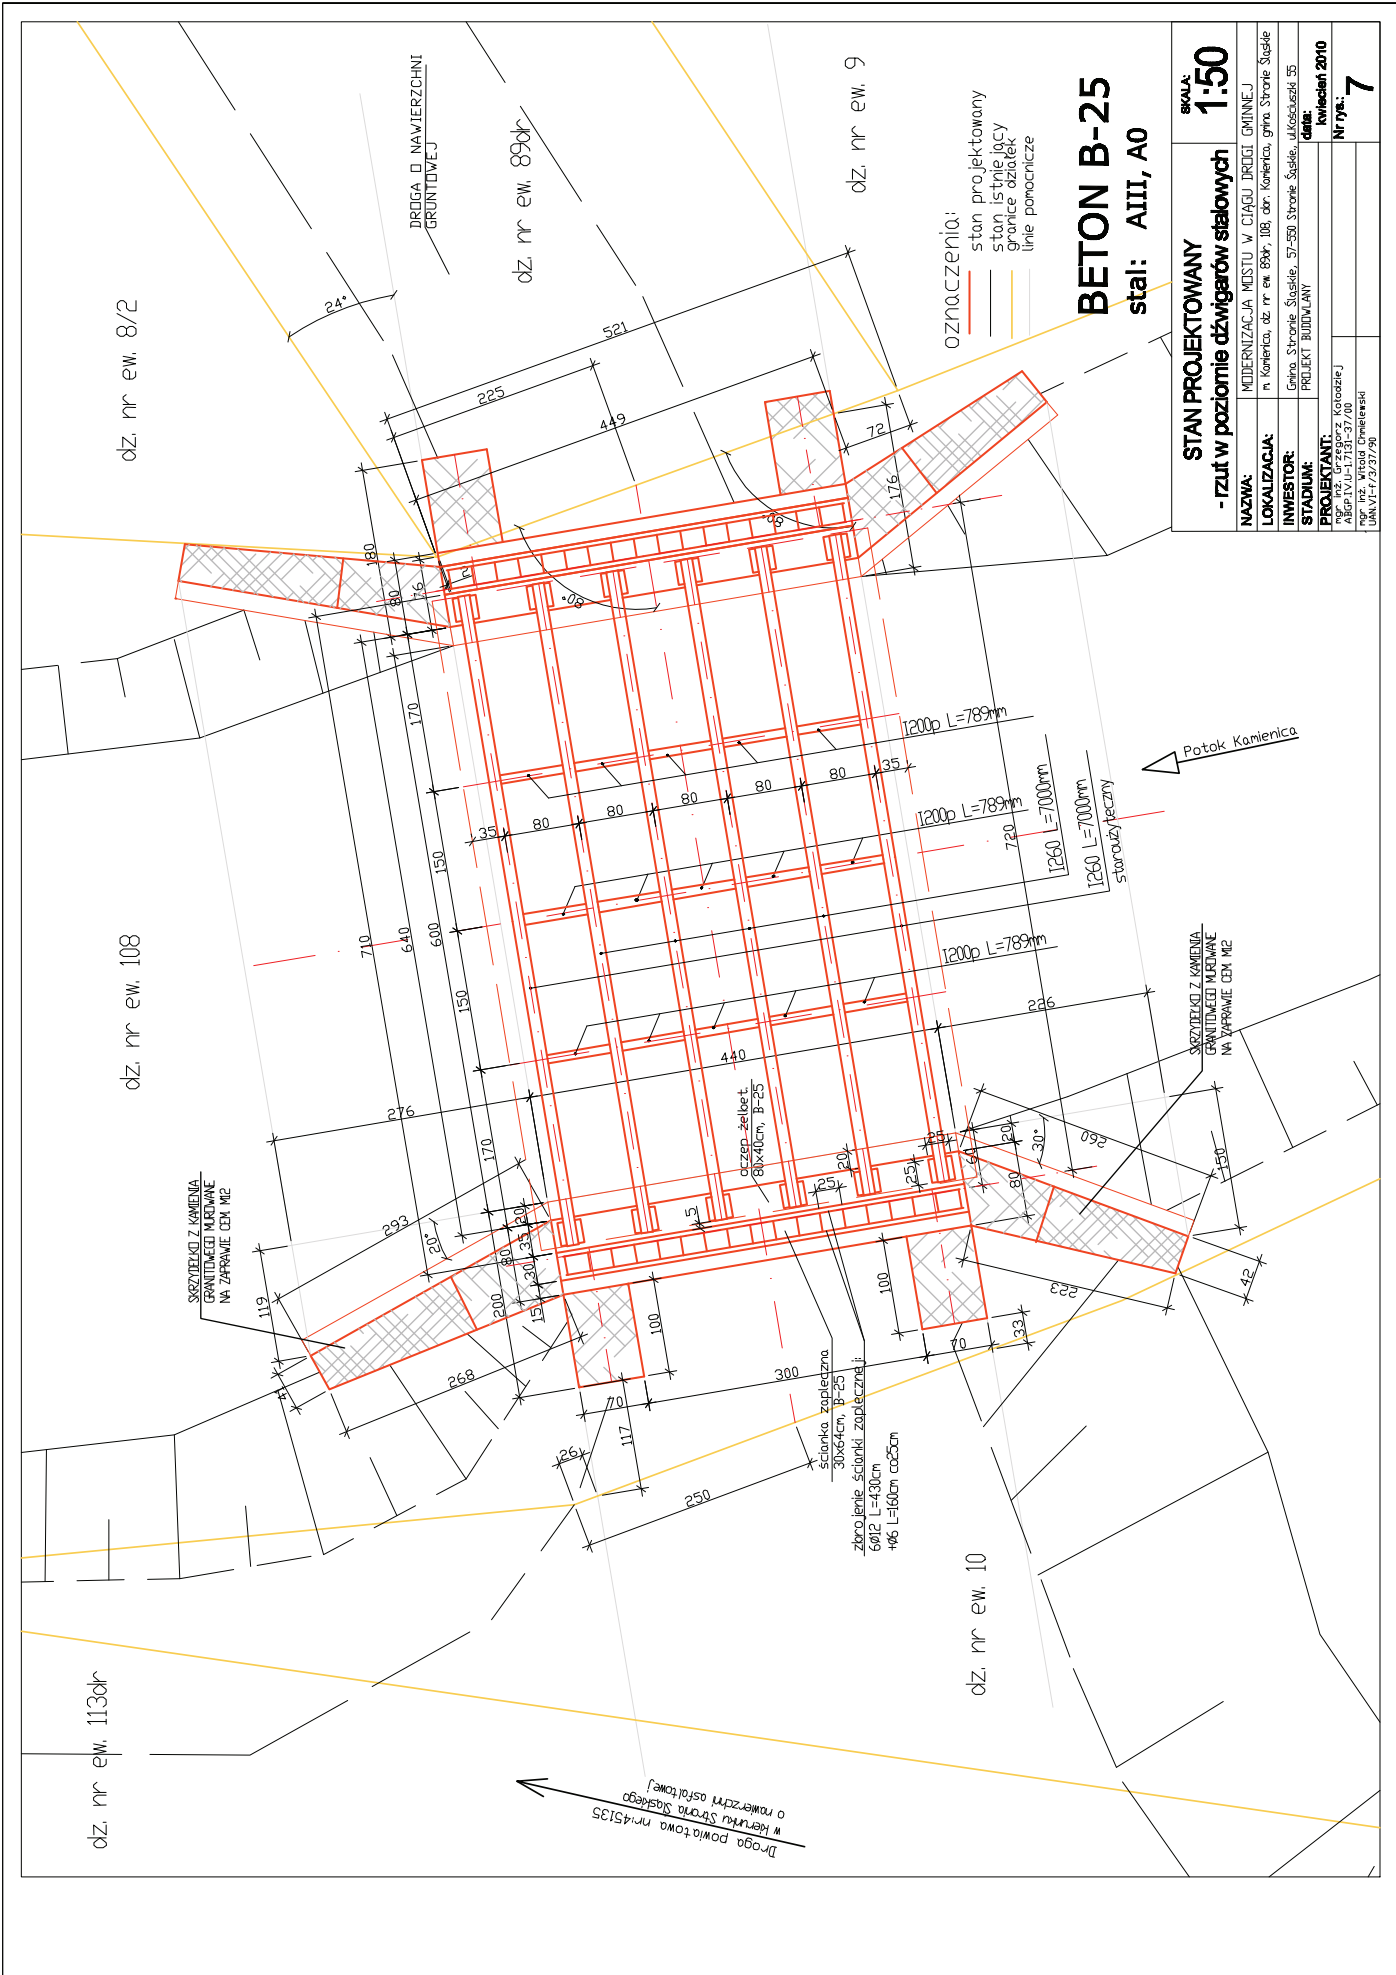

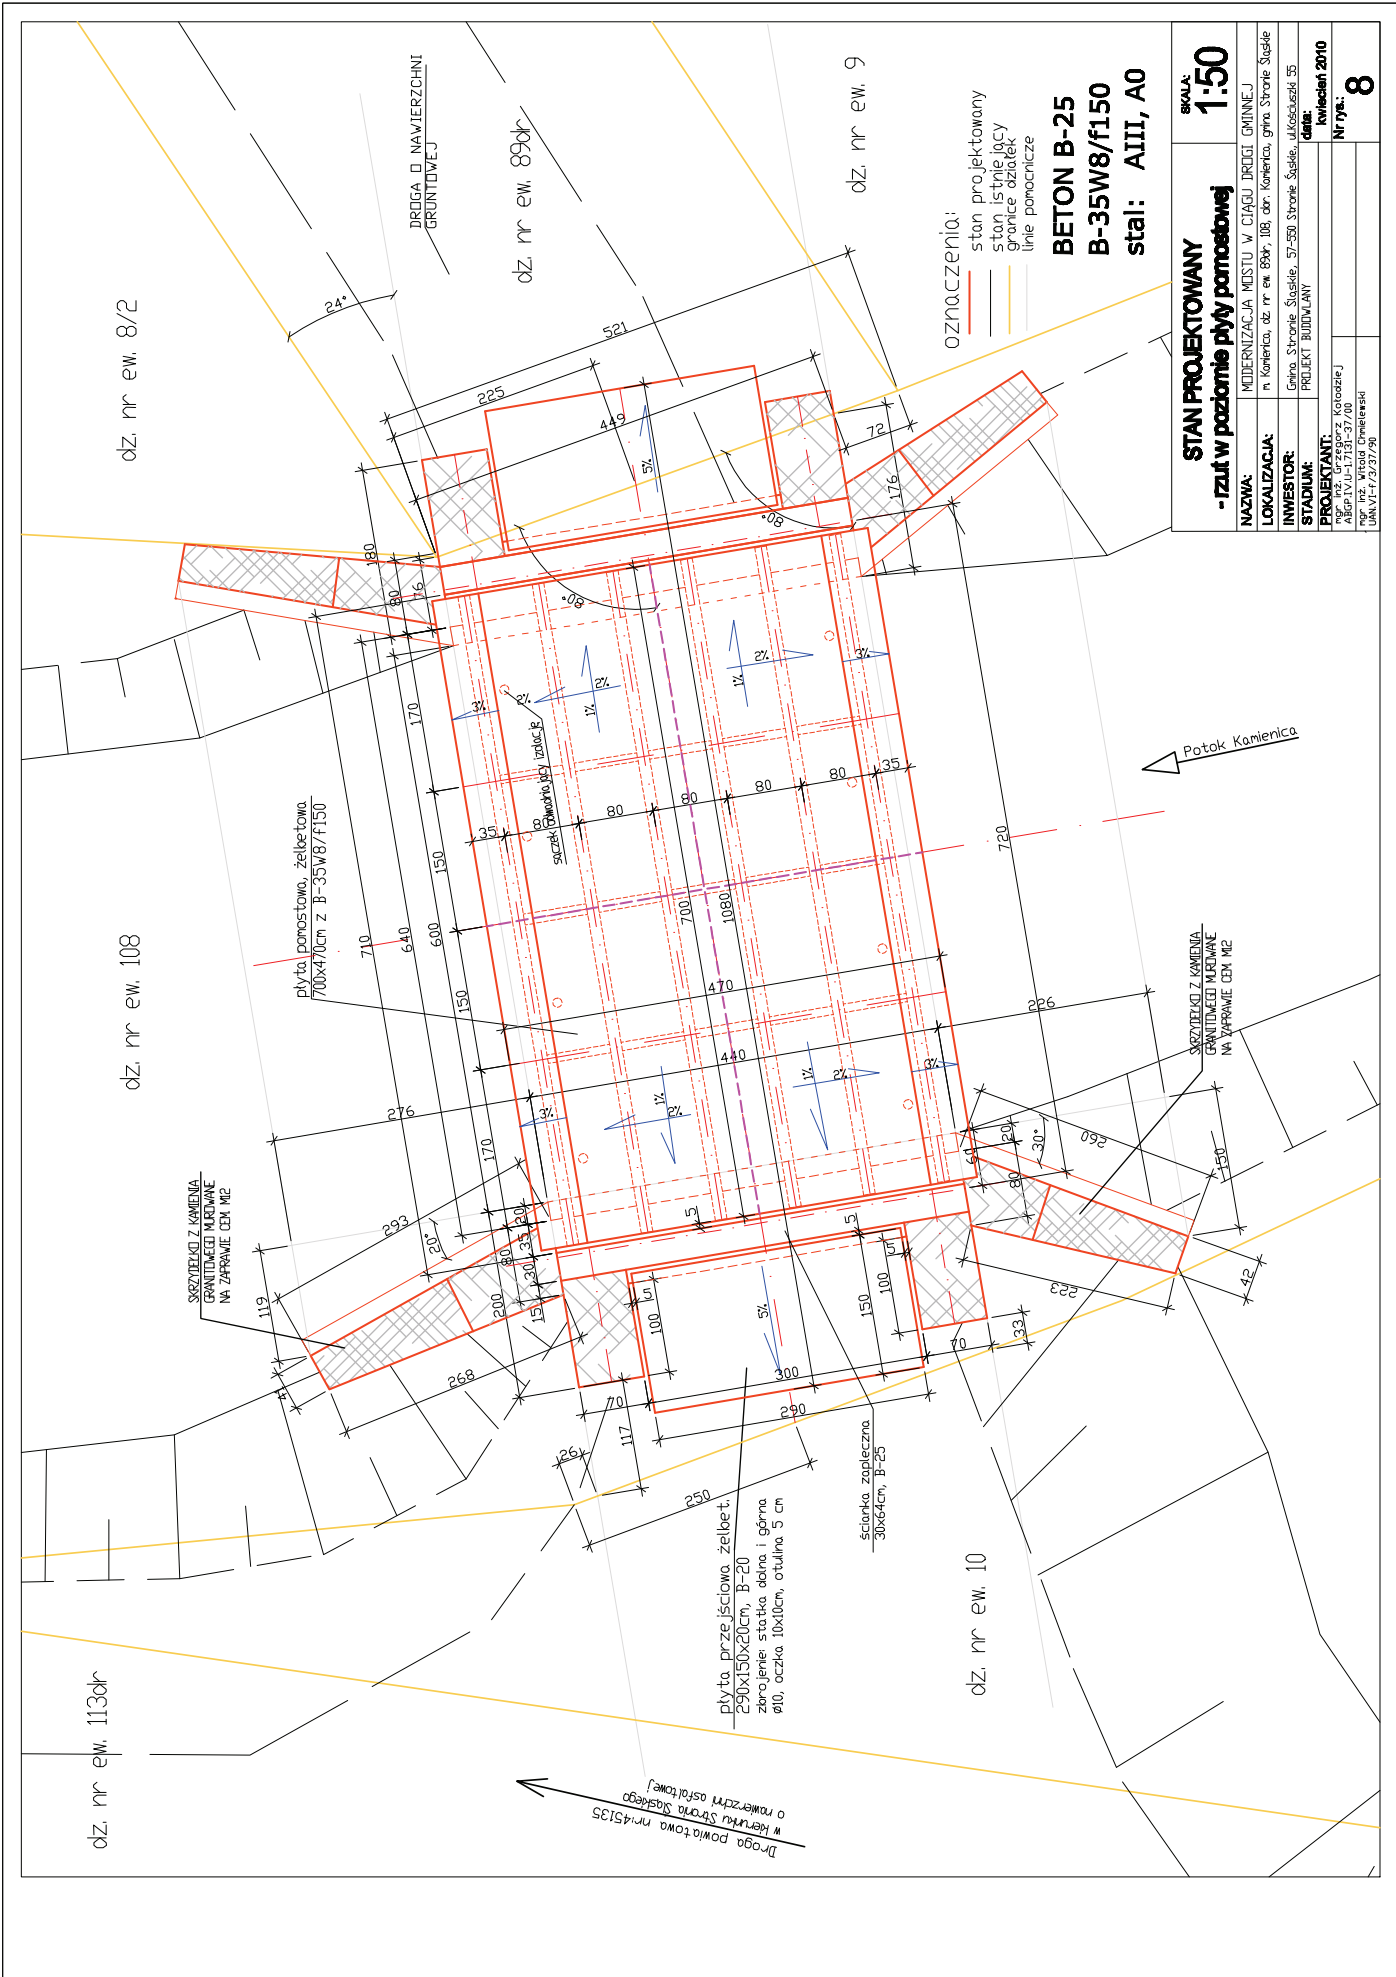

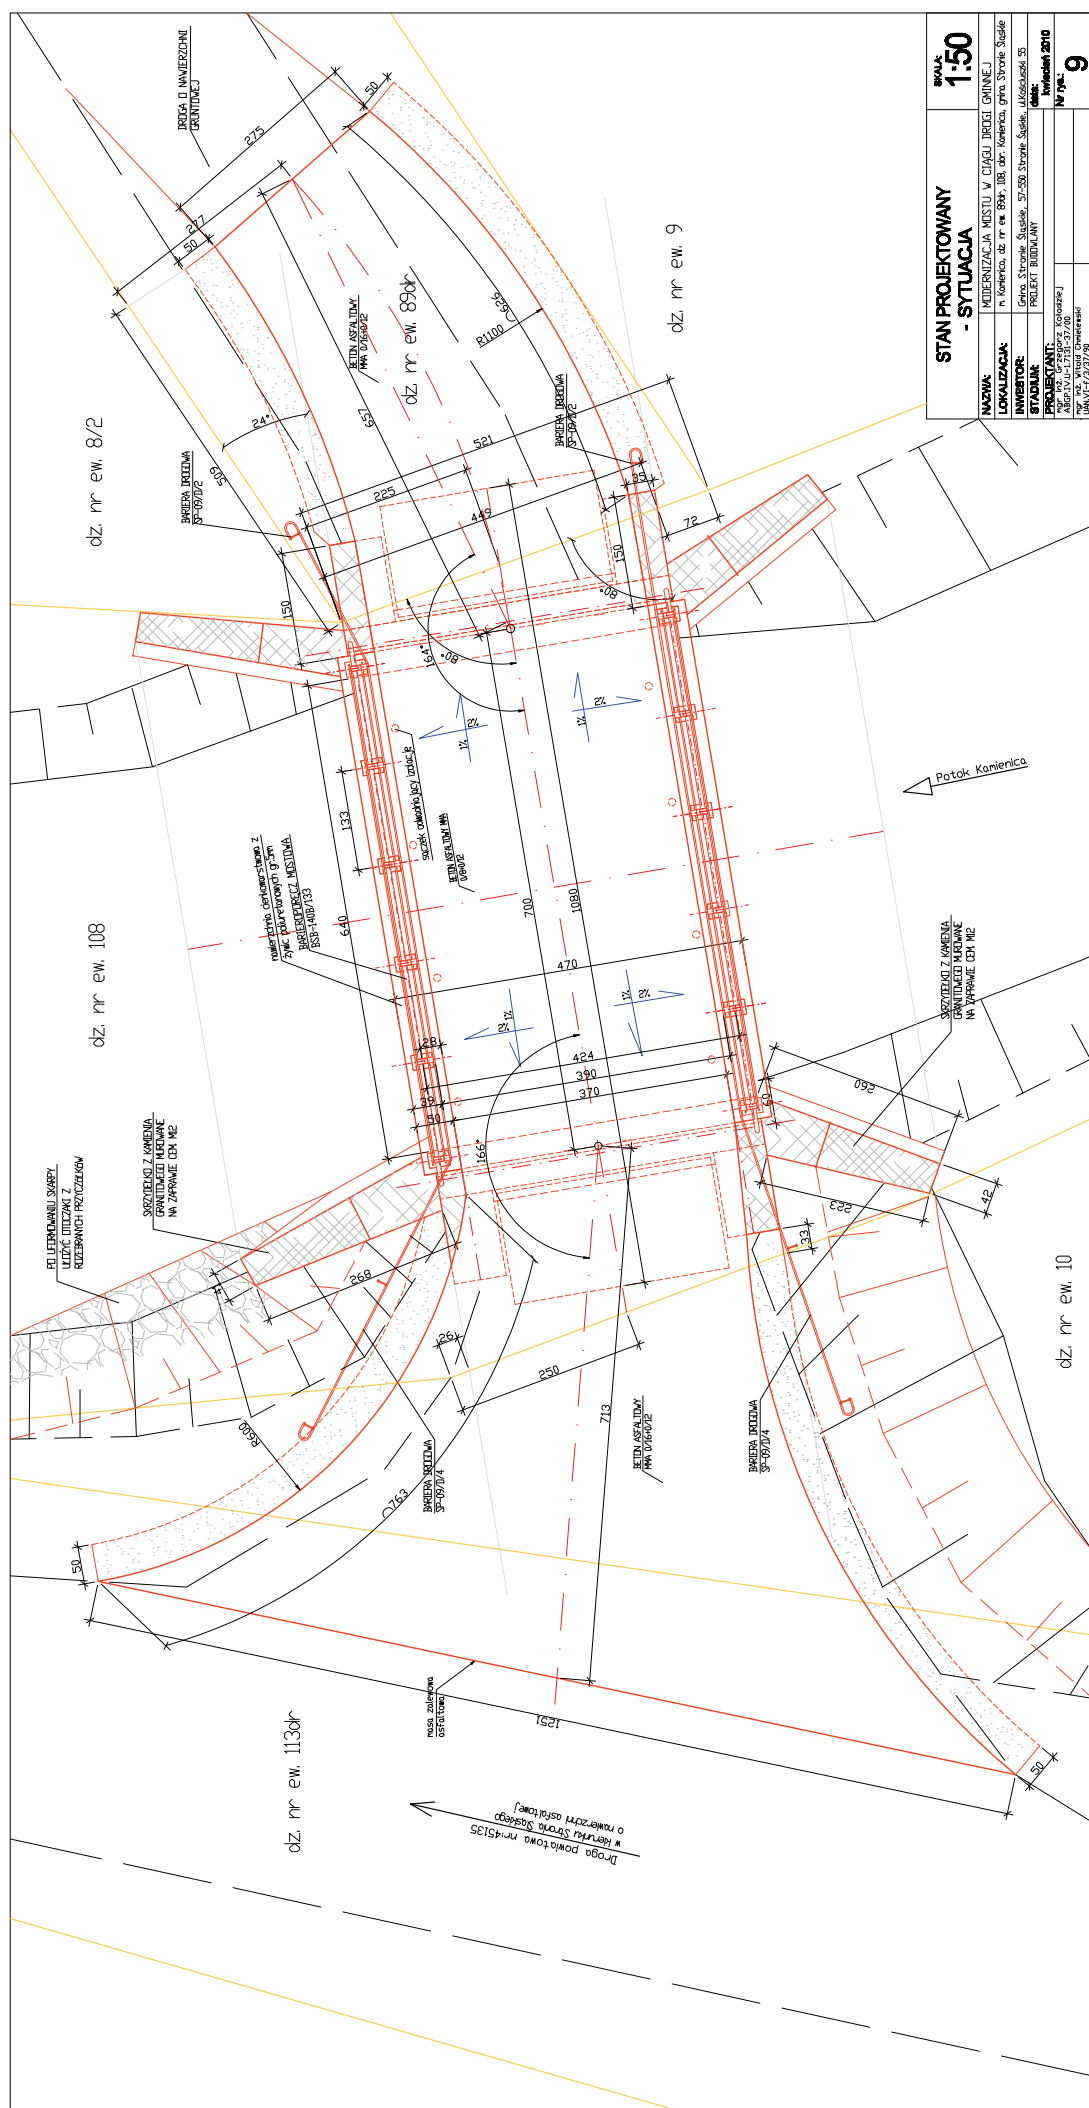[illegible]

WIDOK OD STRONY
GÓRNEJ WODY

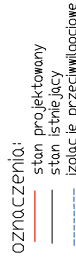

BETON B-25
B-35W8/f150
stal: AIII, A0

[illegible][illegible]

PRZEKRÓJ PODŁUŻNY	SKALA 1:50
NAZWA:	MODERNIZACJA MOSTU W CIĄGU DRÓG GMINNEJ
STADIUM:	PROJEKT BUDOWLANY
DATA:	Kwiecień 2010
NR DOK.	10