


RZUT PIWNIC

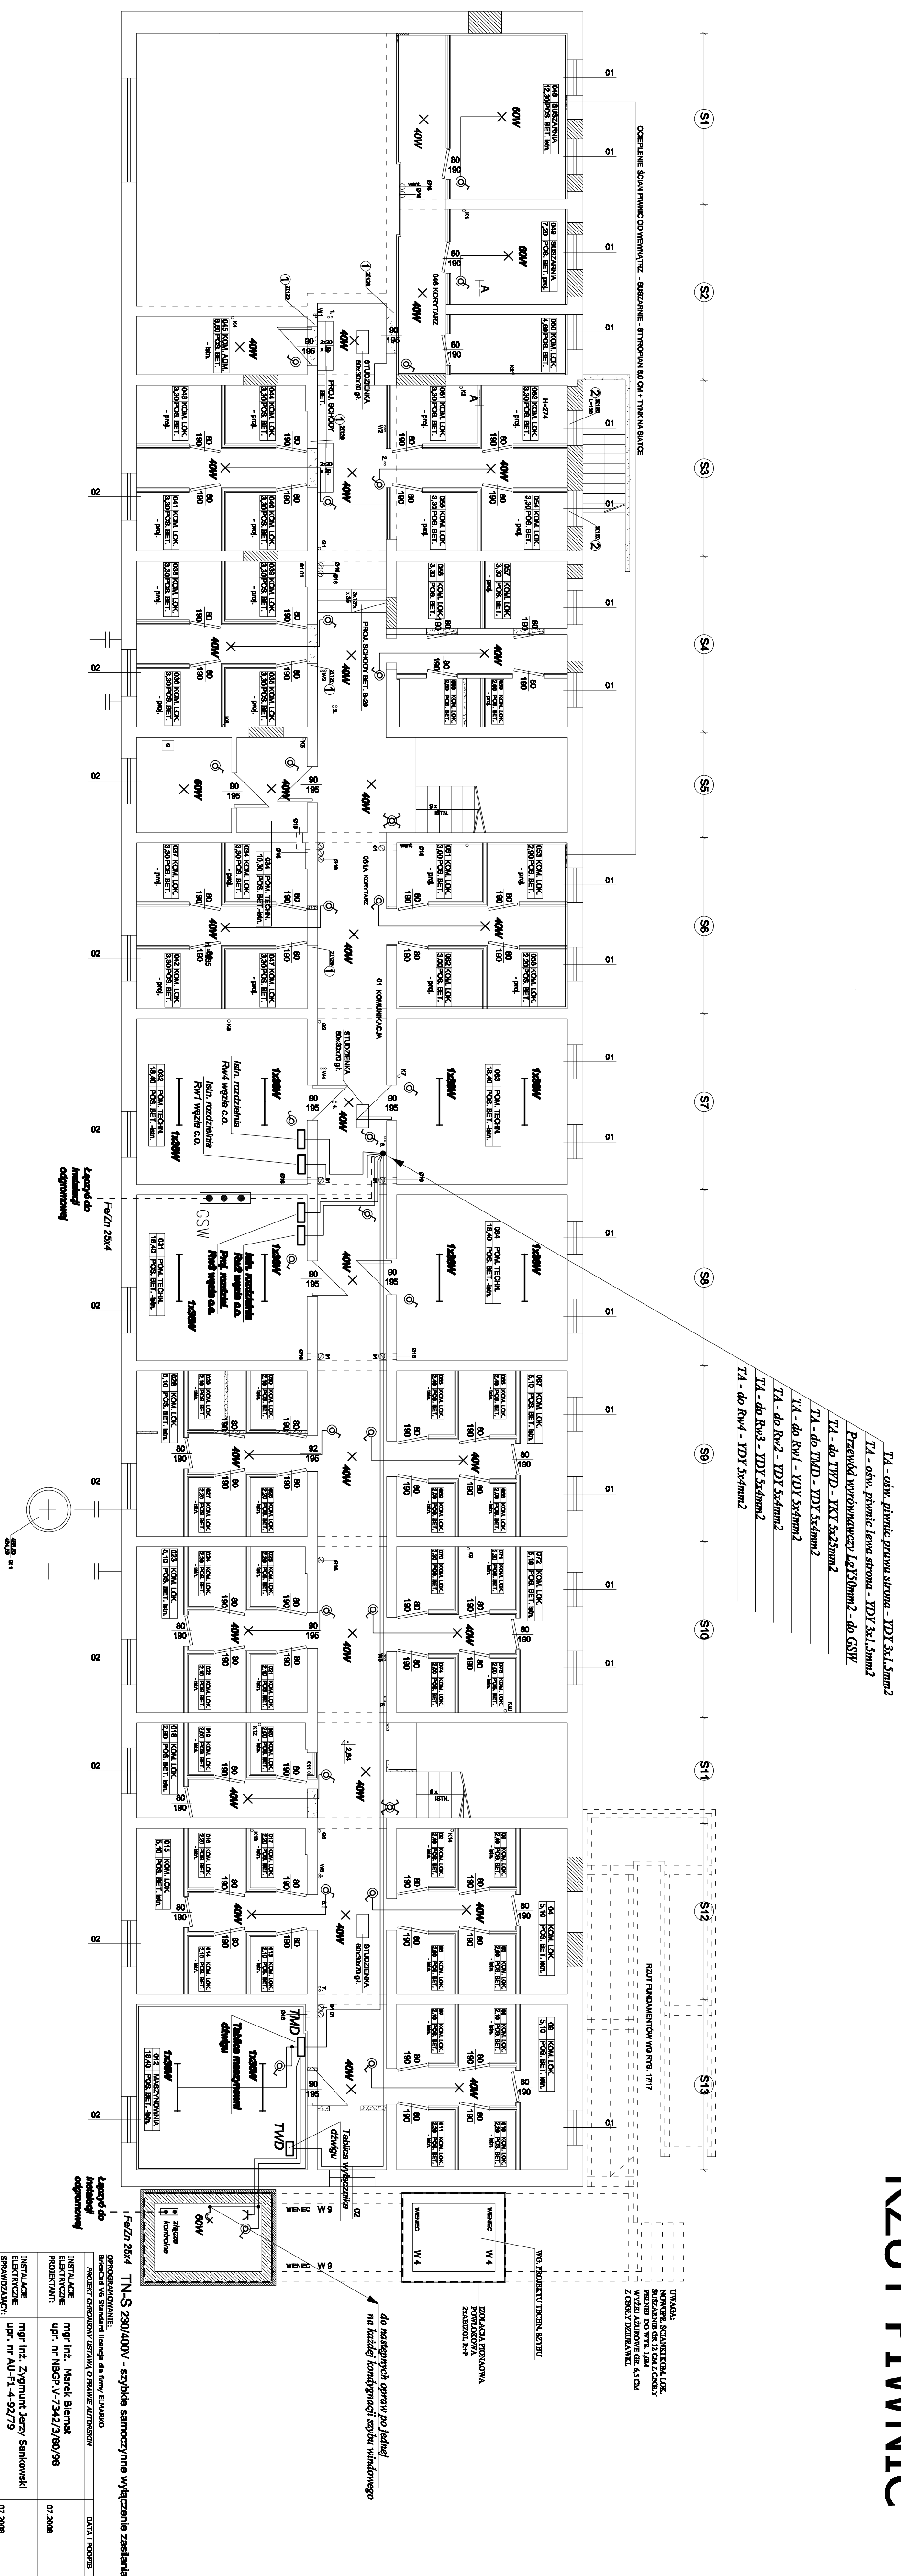

Temat projektu: Modernizacja budynku mieszkalnego wielostanowiskowego - etap II	
Adres:	57-550 Stronie Śląskie ul. Zielona 5
Investor:	Urząd Miasta i Gminy Stronie Śląskie
RZUT PIWNIC - INSTALACJA ELEKTRYCZNA	1 : 1