


RZUT PARTERU

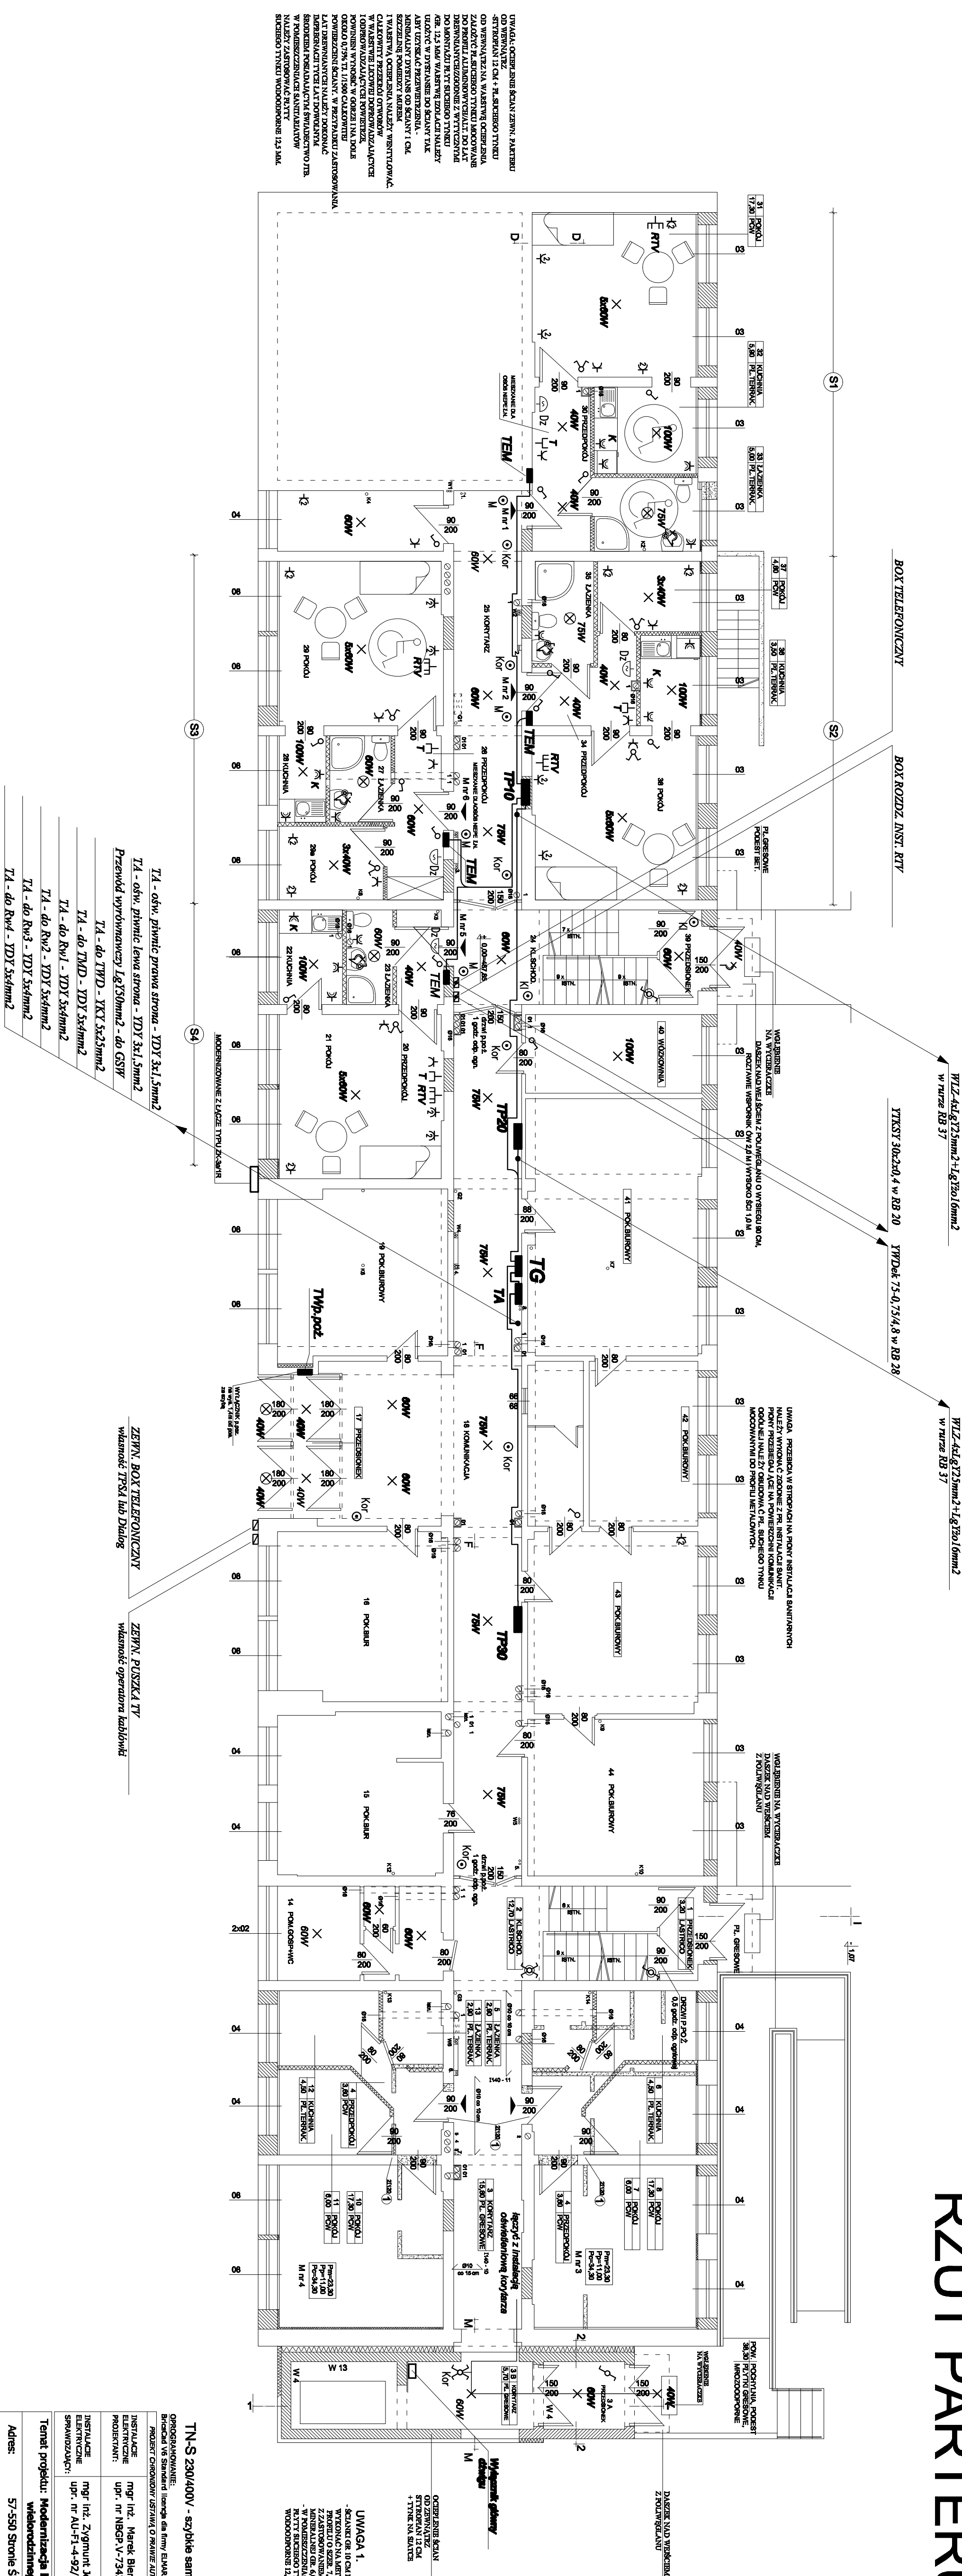

INSTALACJA	mgr inż. Marek Świątek	07.2018
PROJEKTOWANIE	upr. nr. NABP.Św.13423/280/98	
INSTALACJA	mgr inż. Zygmunta Jędrzej Siewkowski	07.2018
PROJEKTOWANIE	upr. nr. AUF.1-4-92/79	
Tenat projektu: Modernizacja budynku mieszkalnego wielokondygnacyjnego - etap II Adres: 57-550 Stronie Śląskie ul. Zielenia 5 Investor: Urząd Miasta i Gminy Stronie Śląskie ZIT PATERU - INSTALACJA ELEKTRYCZNA		
1 : 100	2E	07.2018