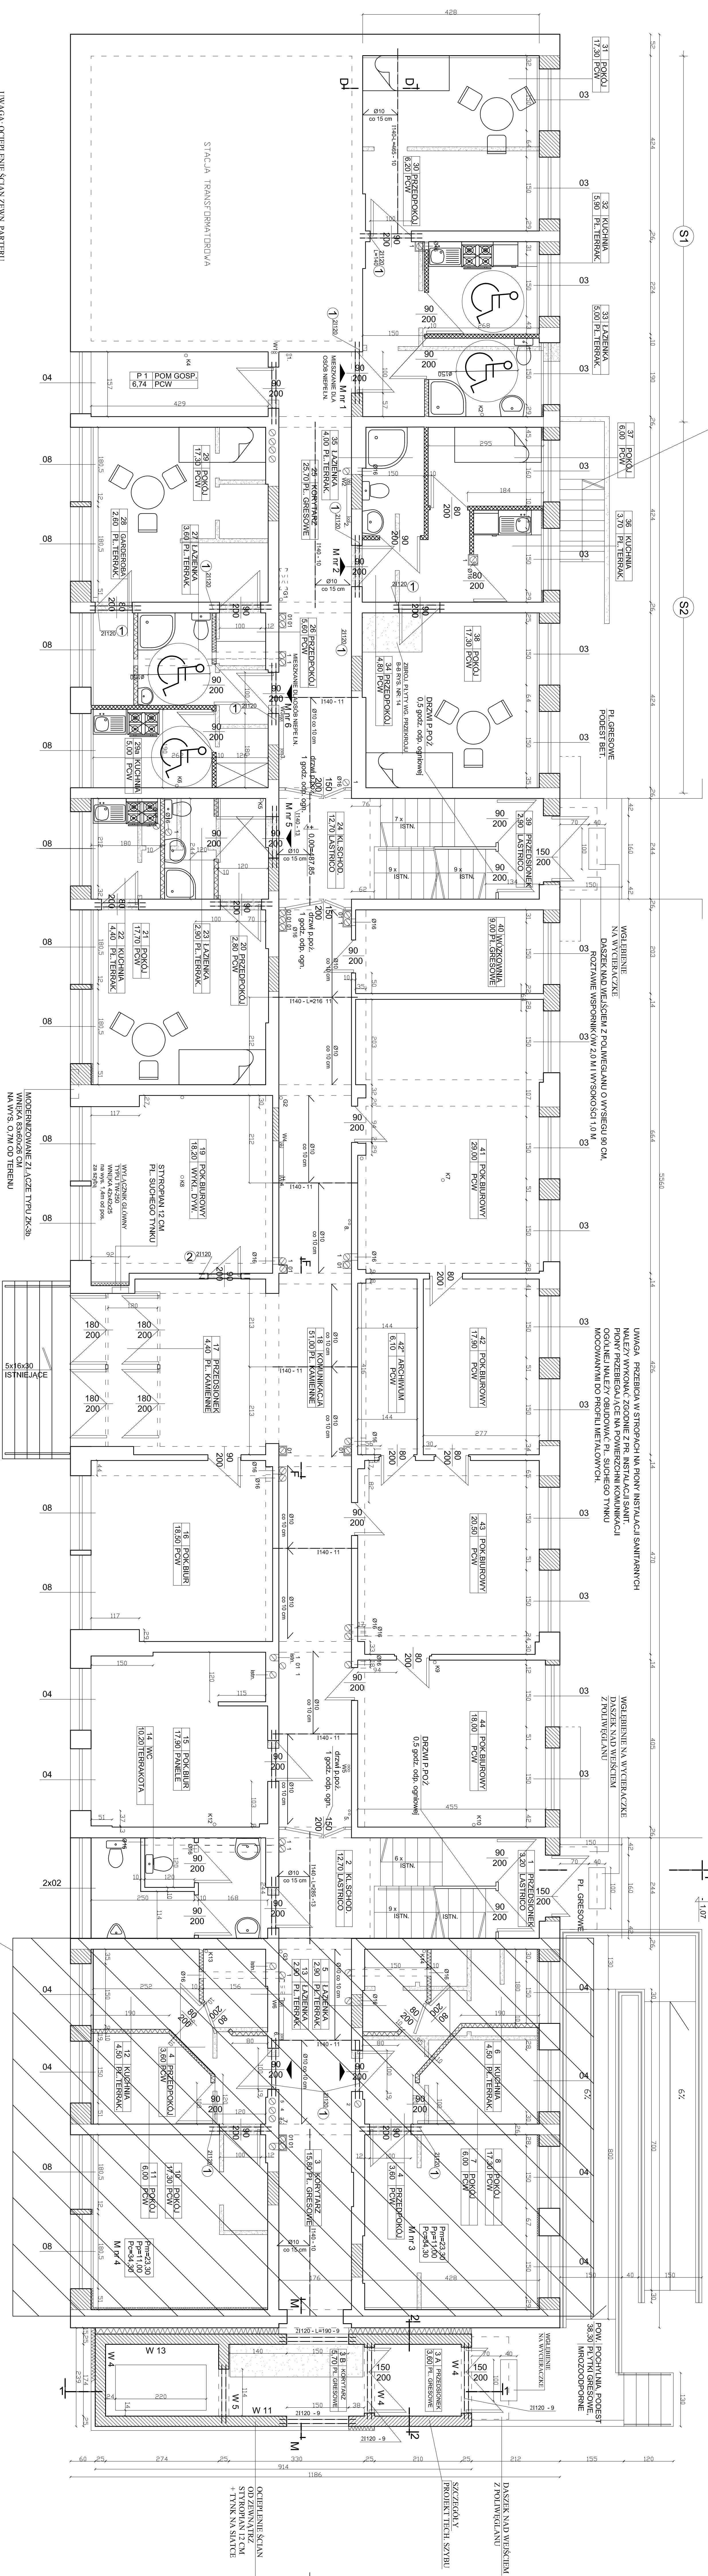


RZUT PARTERU

ZESTAWIENIE: STALL PROFLOWIE			
POZ.	DLUGOŚĆ w cm	ILUŚĆ SZTUK	MASA w kg
1	1120 L=140	24	316,9
9	1120 L=150	8	170,2
10	1140 L=165	3	280,1
11	1140 L=216	7	217,7
19	1140 L=205	2	82,1

MASA OGÓŁEM = 1046 kg

ZEST, STALLZBROU
Ø 10 - 760 m - 469 k
Ø 6 - 290 m - 64 kg
BETON B20 MPa
STAL Ø ST36X A-I

[illegible]

UWAGA 1.
ŚCIANKI GR 10 CM NALEŻY
WYKONAĆ NA METALOWYM
PROFILU O SZER. 7,5 CM
Z ZASTOSOWANIEM WELNY
MINERALNEJ GR. 6,0 CM
W POMIĘSZCZENIACH MOKRYCH
PŁYTY SIŁCZEGO TYNKU
WODODOPORNE 12,5MM

nie będzie realizowany podczas tego zadania inwestycyjnego ponieważ wcześniejszy częściowy remont wentylatorów obiektu zakończył się na tym etapie. Zewnetrzne elementy budynku (elewacja) będą realizowane w tym zadaniu inwestycyjnym.

[illegible]